



Direzione Risorse Umane e Patrimonio
Settore Tecnico e Sicurezza Ambienti di Lavoro

C.F.P.

Via Don Orione
VERZUOLO
codice immobile: 0085

Cartografia del Patrimonio immobiliare
di proprietà e nella disponibilità della
Regione Piemonte

Rielaborazione documento grafico Banca Dati Disegni
a cura del
Settore Tecnico e Sicurezza Ambienti di Lavoro
Gruppo Cartografia Edilizia

oggetto:
RILIEVO
ARCHITETTONICO

elaborato:
PIANTA
PIANO INTERRATO

scala:
1:100



scala di stampa:
1:10

ctb:
cartografia edilizia

codice elaborato:
CN-VERZUOLO-CE0085 Via Don Orione 37-UOI-FR1RPL003

data rielaborazione:
10/07/2012

data aggiornamento:
10/07/2012

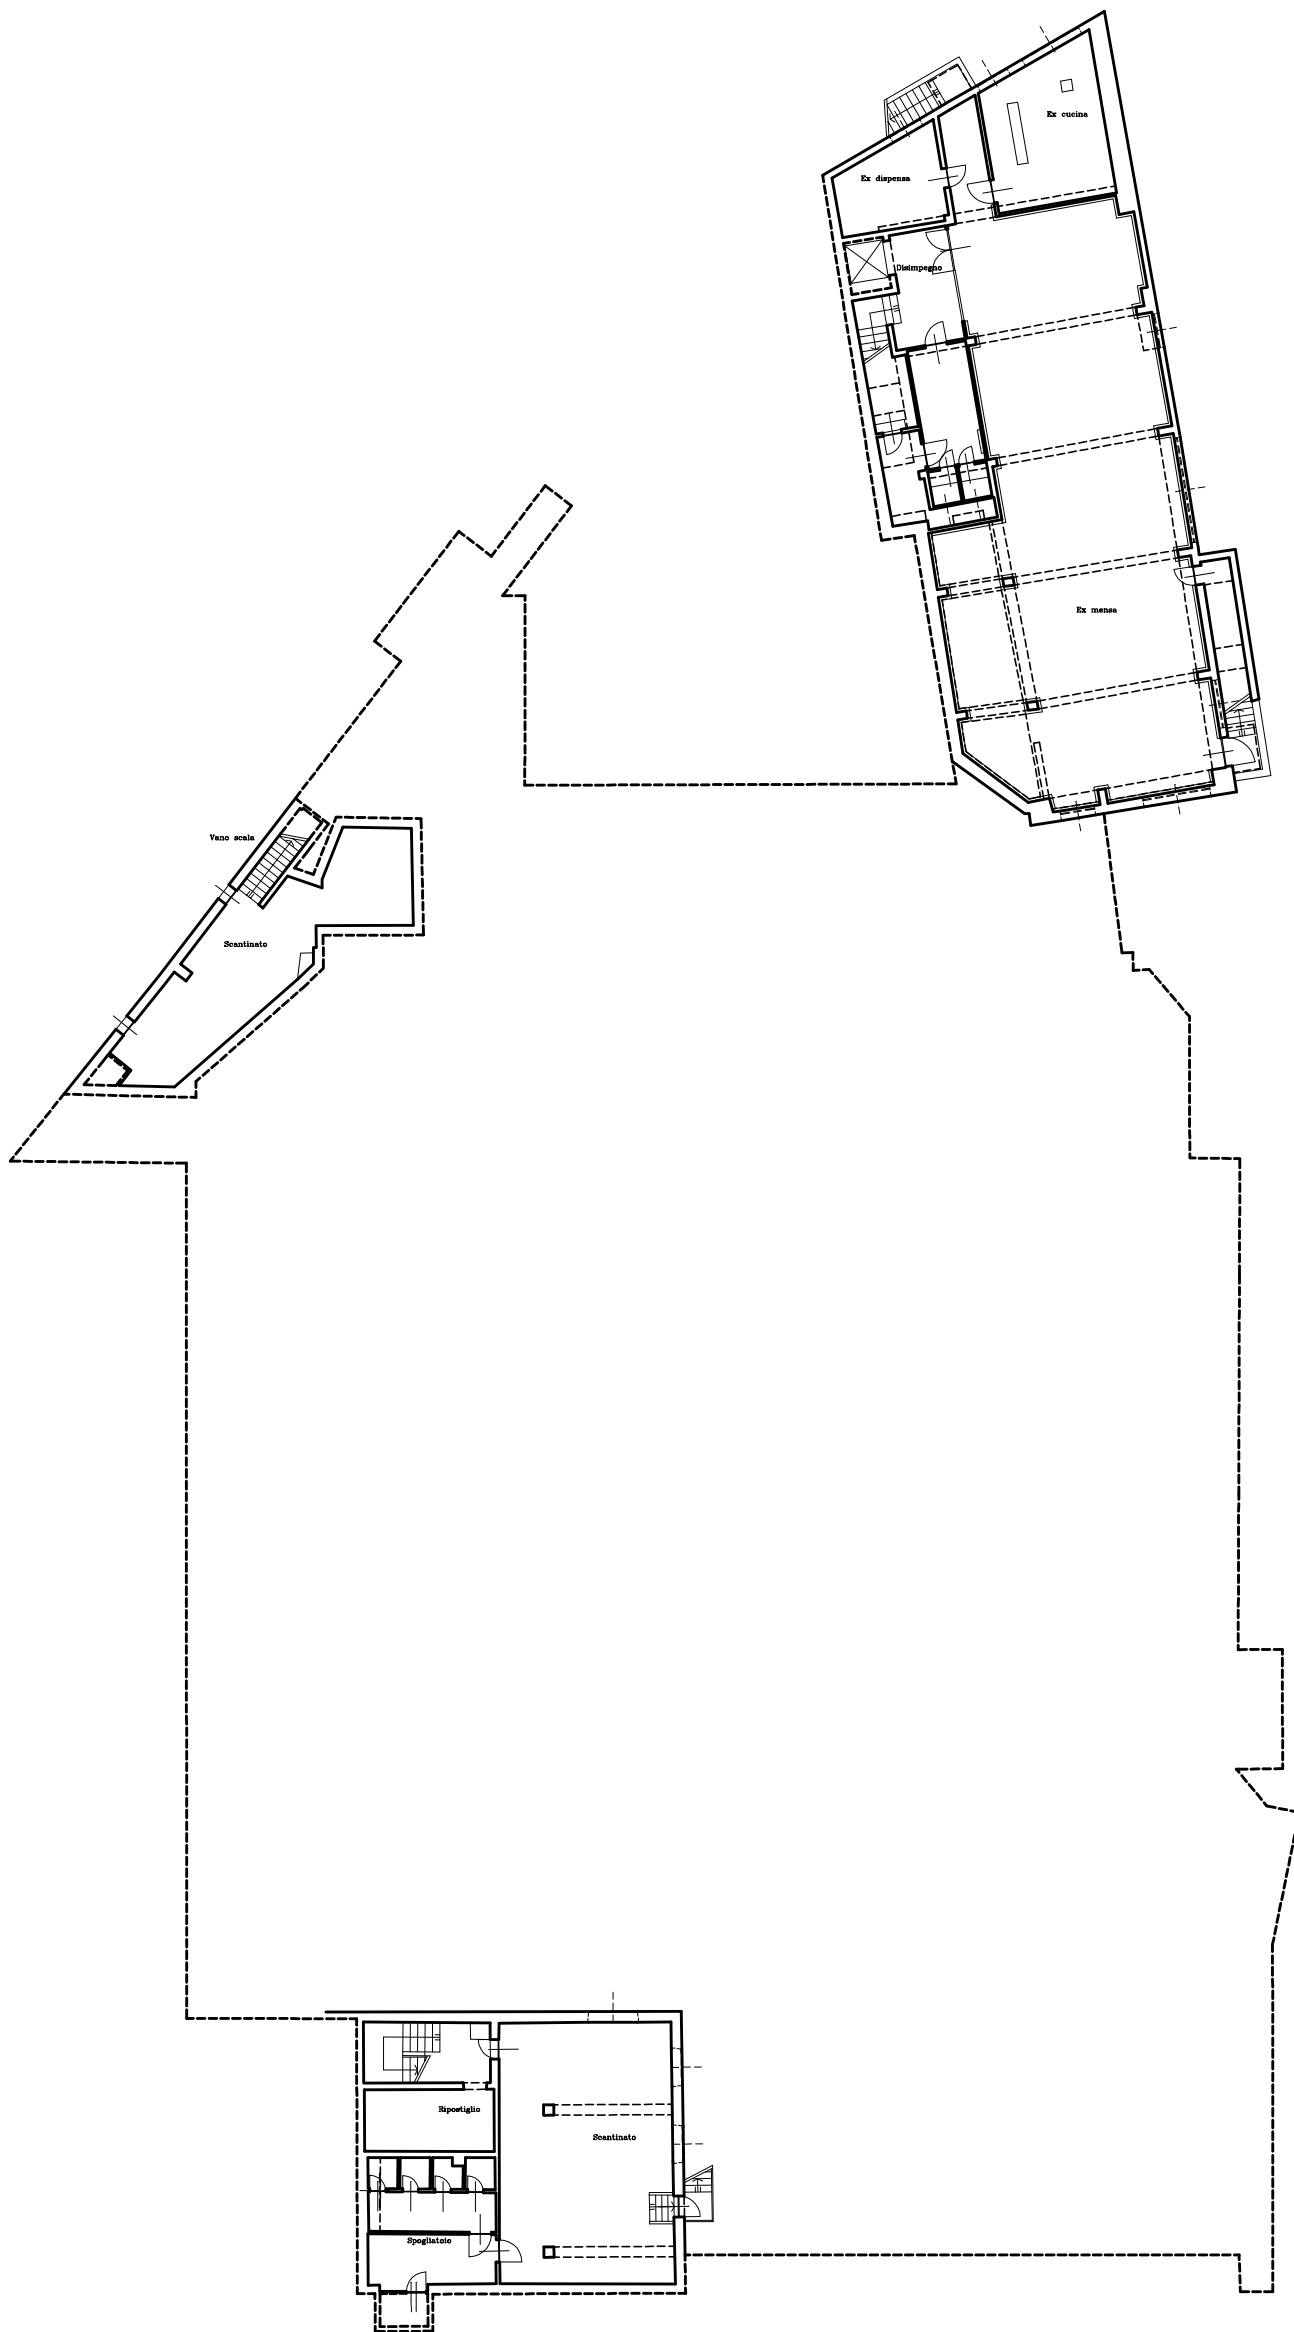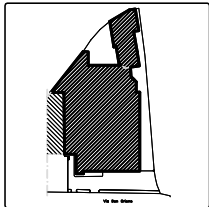

C.F.P.
Via Don Orione
VERZUOLO
codice immobile: 0085

Cartografia del Patrimonio immobiliare
di proprietà e nella disponibilità della
Regione Piemonte

Rilaborazione documento grafico Banca Dati Disegni
a cura del
Settore Tecnico e Sicurezza Ambienti di Lavoro
Gruppo Cartografia Edilizia

oggetto:
RILIEVO
ARCHITETTONICO

elaborato:
PIANTA
PIANO TERRENO

scala:
1:100


scala di stampa:
1:10

ctb:
cartografia edilizia


codice elaborato:
CN-VERZUOLO-CE0085 Via Don Orione 37-U01-FR1RPL004

data rilaborazione:
22/09/2011

data aggiornamento:
22/09/2011

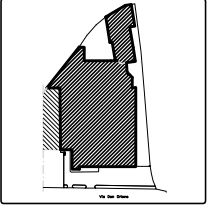

■ Uffici Regione Piemonte

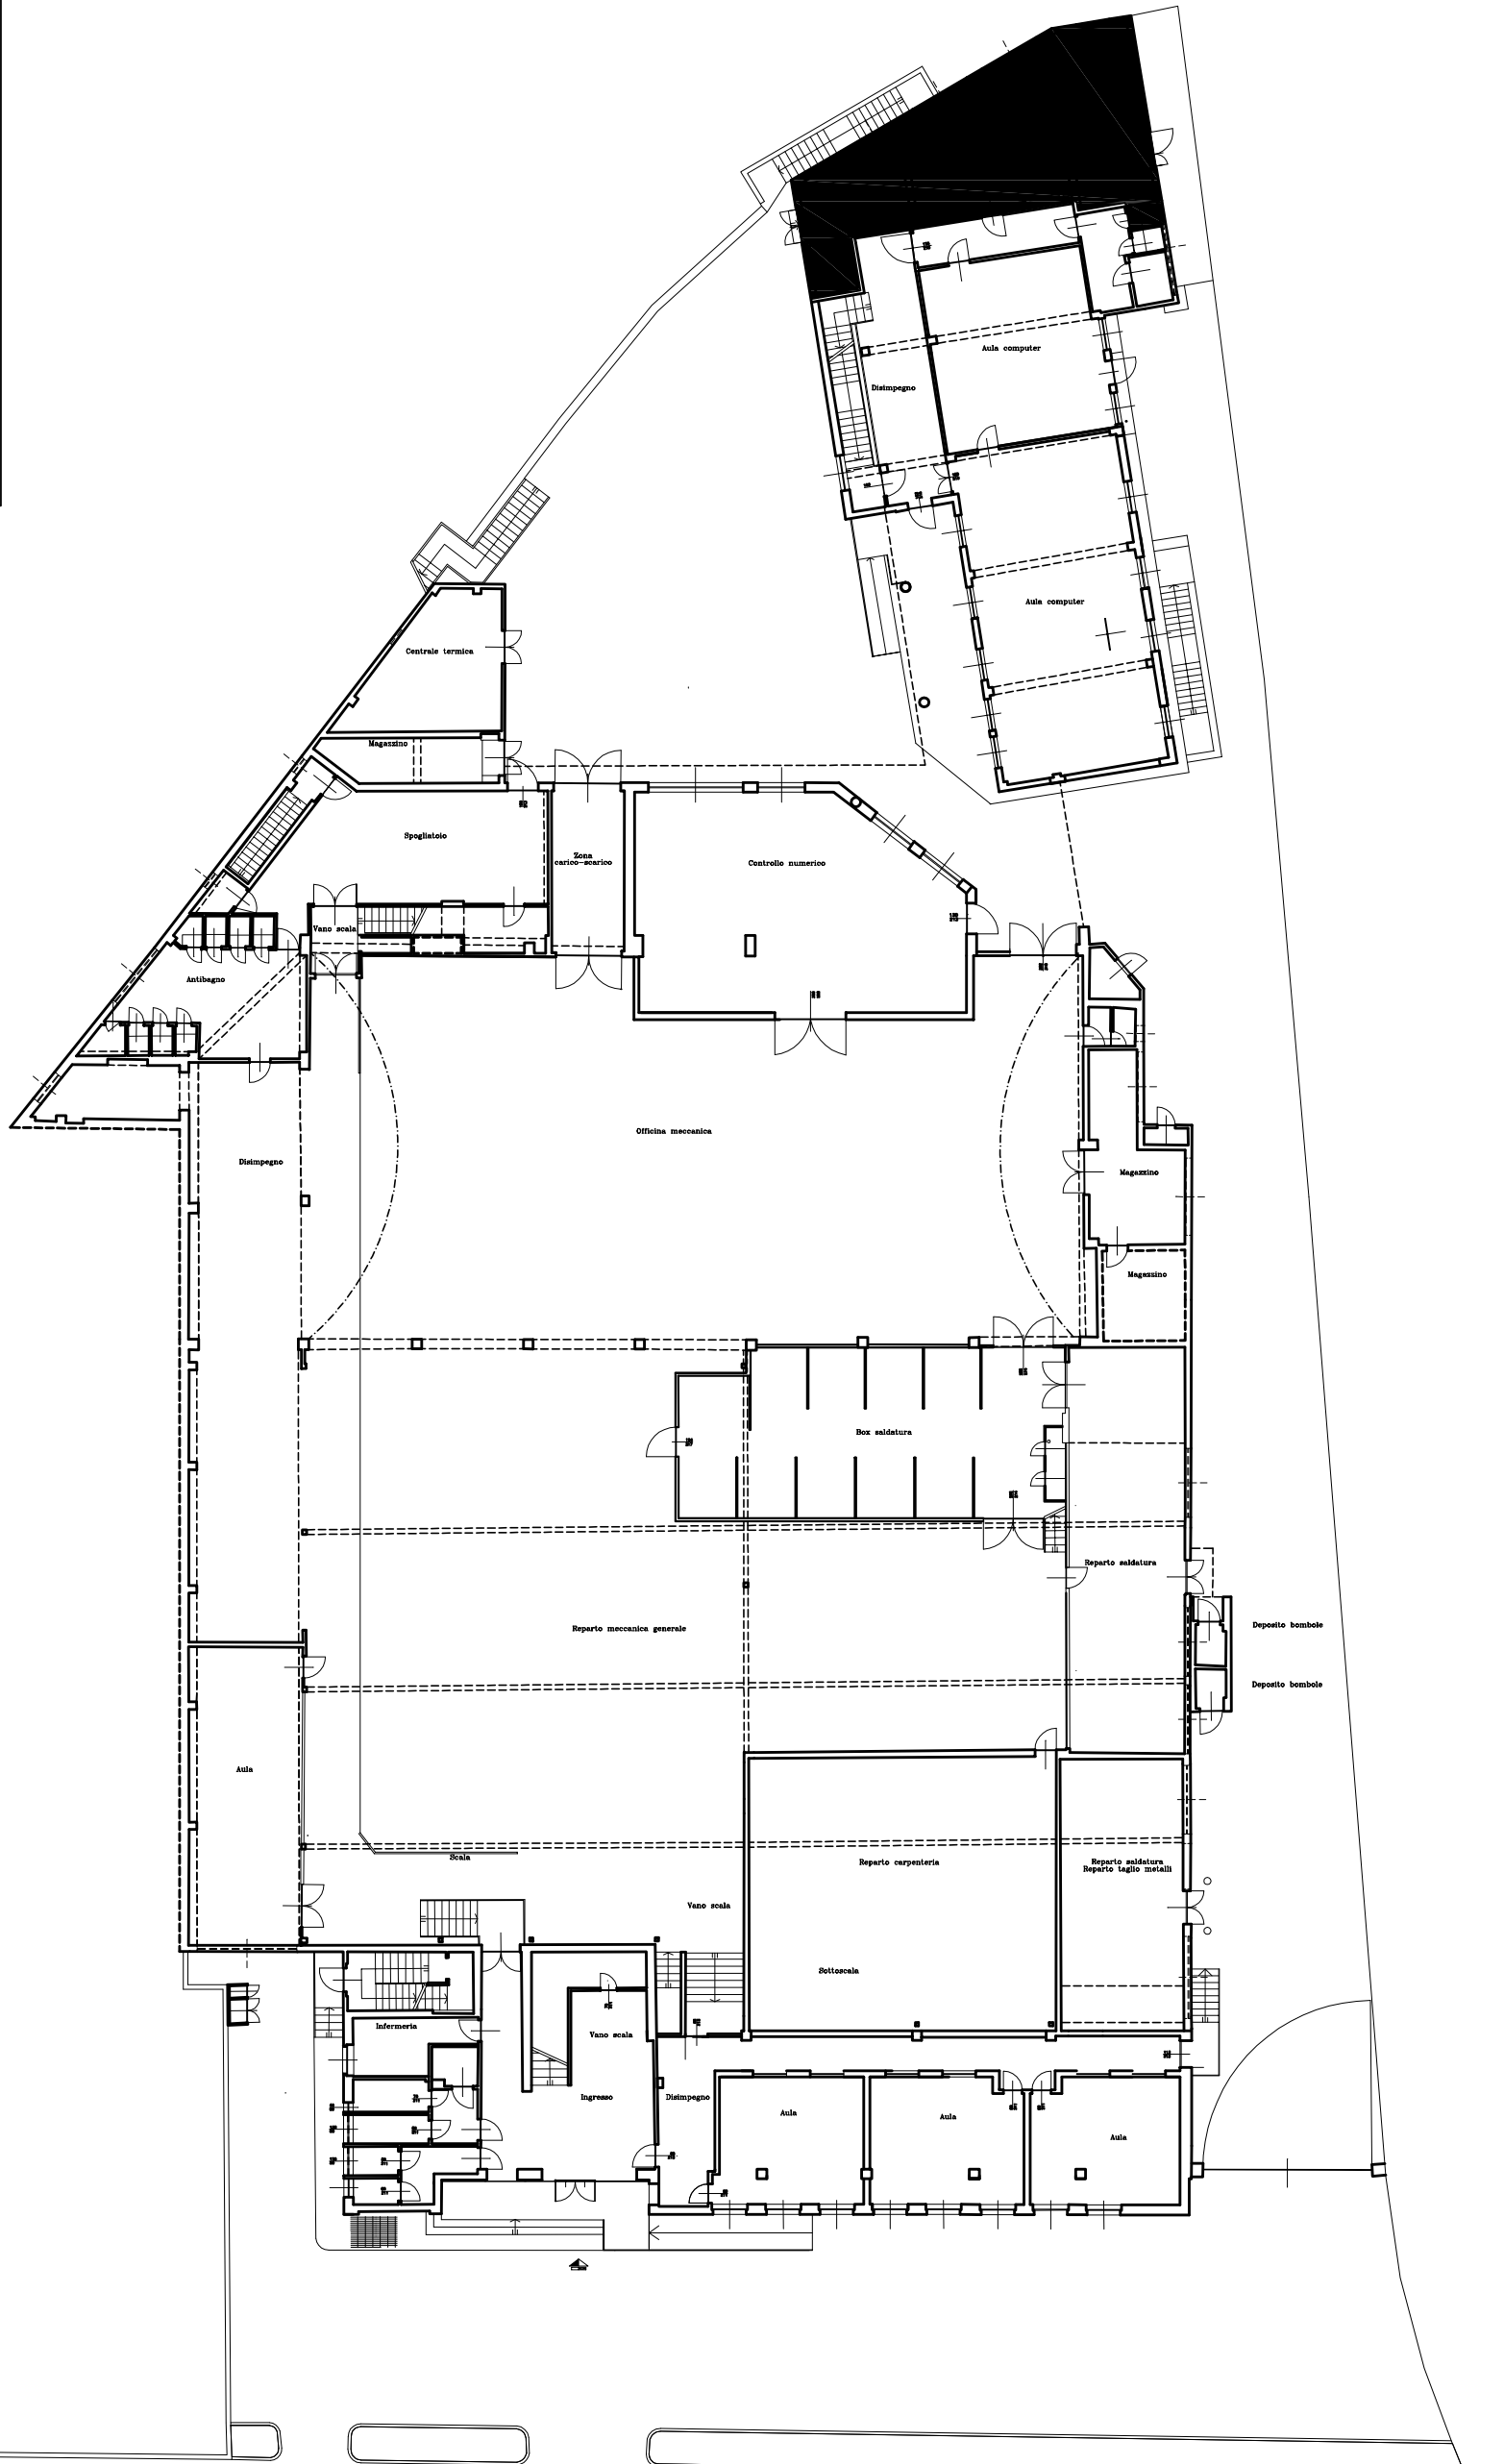



REGIONE
PIEMONTE

Direzione Risorse Umane e Patrimonio
Settore Tecnico e Sicurezza Ambienti di Lavoro

C.F.P.

Via Don Orione
VERZUOLO
codice immobile: 0085

Cartografia del Patrimonio immobiliare
di proprietà e nella disponibilità della
Regione Piemonte

Rilaborazione documento grafico Banca Dati Disegni
a cura del
Settore Tecnico e Sicurezza Ambienti di Lavoro
Gruppo Cartografia Edilizia

oggetto:
RILIEVO
ARCHITETTONICO

elaborato:
PIANTA
PIANO PRIMO

scala:
1:100

scala di stampa:
1:10

cdt:
cartografia edilizia

codice elaborato:
CN-VERZUOLO-CE0085 Via Don Orione 37-U01-FR1RPL005

data rilaborazione:
22/09/2011

data aggiornamento:
22/09/2011

