

**REGIONE
PIEMONTE**


Direzione Risorse Finanziarie e Patrimonio

SEDE UNICA REGIONE PIEMONTE

PIANO - 1

PIANTA ARCHIVIO TIPO (3.....8)

SCALA 1:100

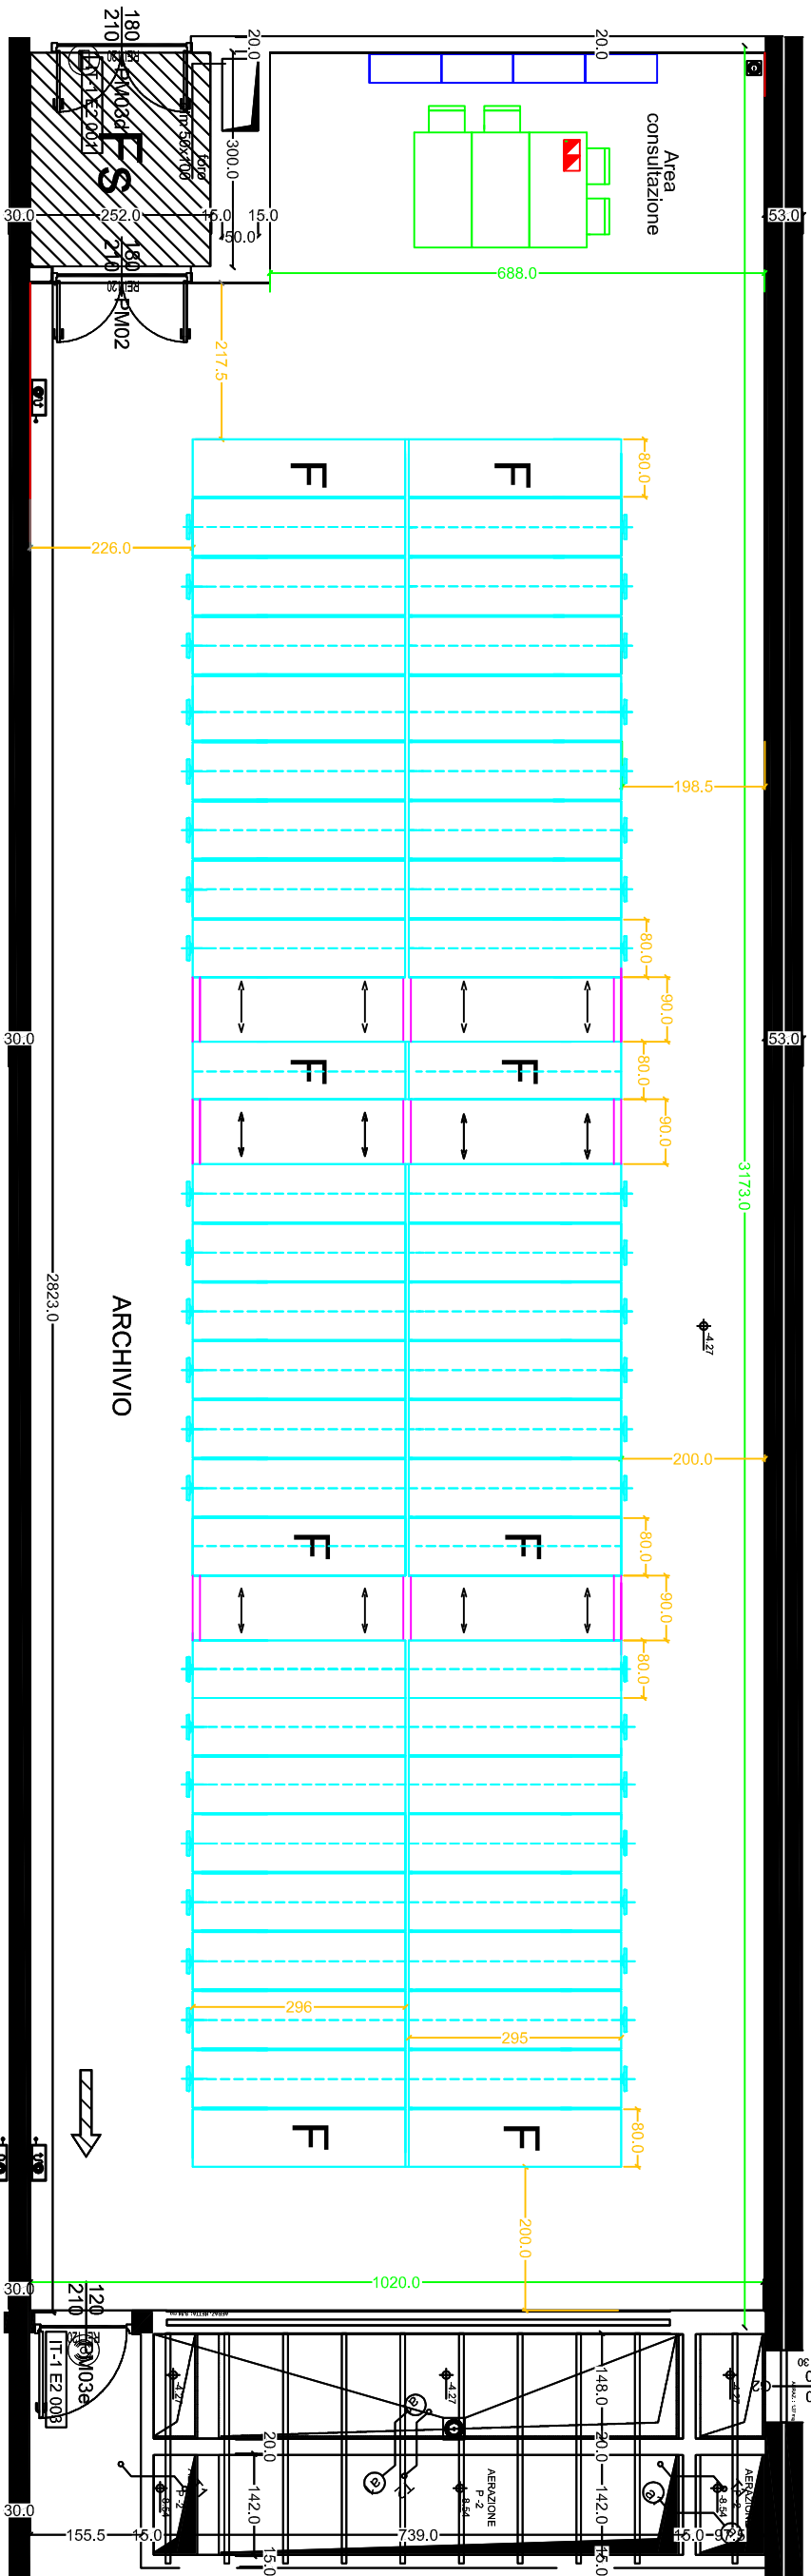


LEGENDA

- F** Moduli fissi
- Armadi compattabili
- Piste di scorrimento in acciaio
- Arredi (esclusi dalla fornitura)
- Scaffalature metalliche (escluse dalla fornitura)
- Gruppi prese elettrica, fonìa e dati (esclusi dalla fornitura)

SEZIONE PIANO -1

SCALA 1:50

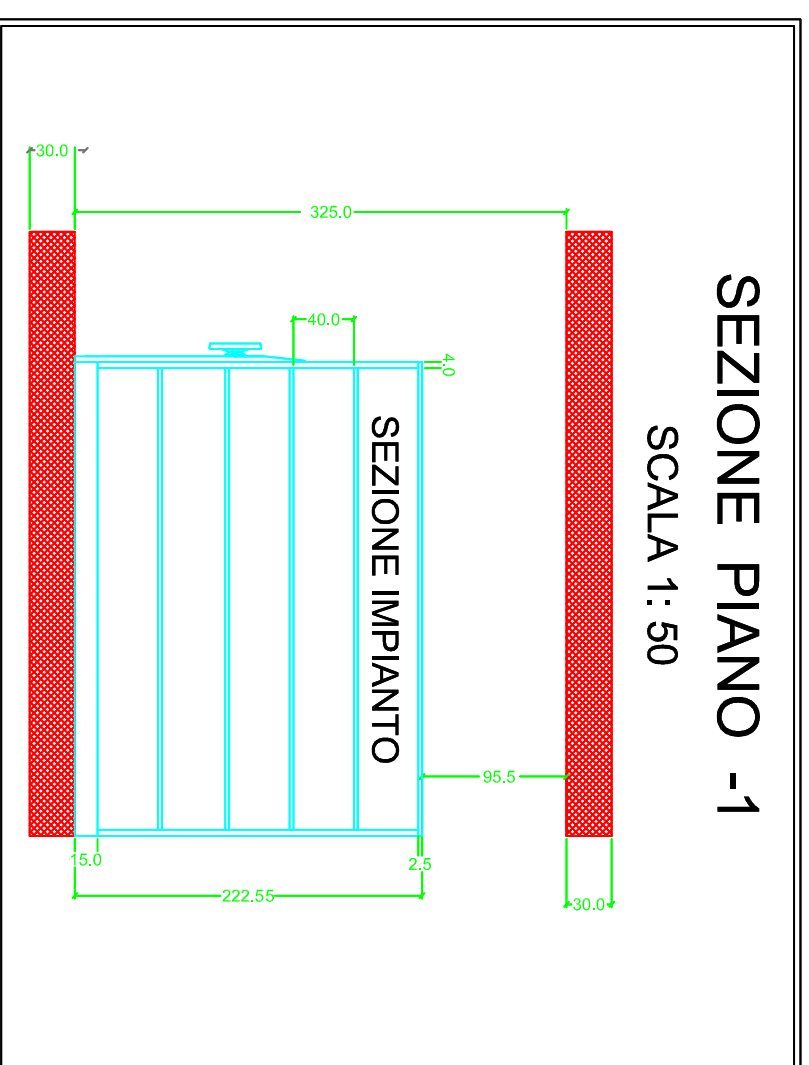

Data: 23.09.2015

Il Funzionario Regionale
Geom. Pietro Migliore