


**REGIONE  
PIEMONTE**

**SEDE UNICA REGIONE PIEMONTE  
PIANO - 2  
PIANTA ARCHIVIO TIPO (4.....9)**


**SCALA 1:100**

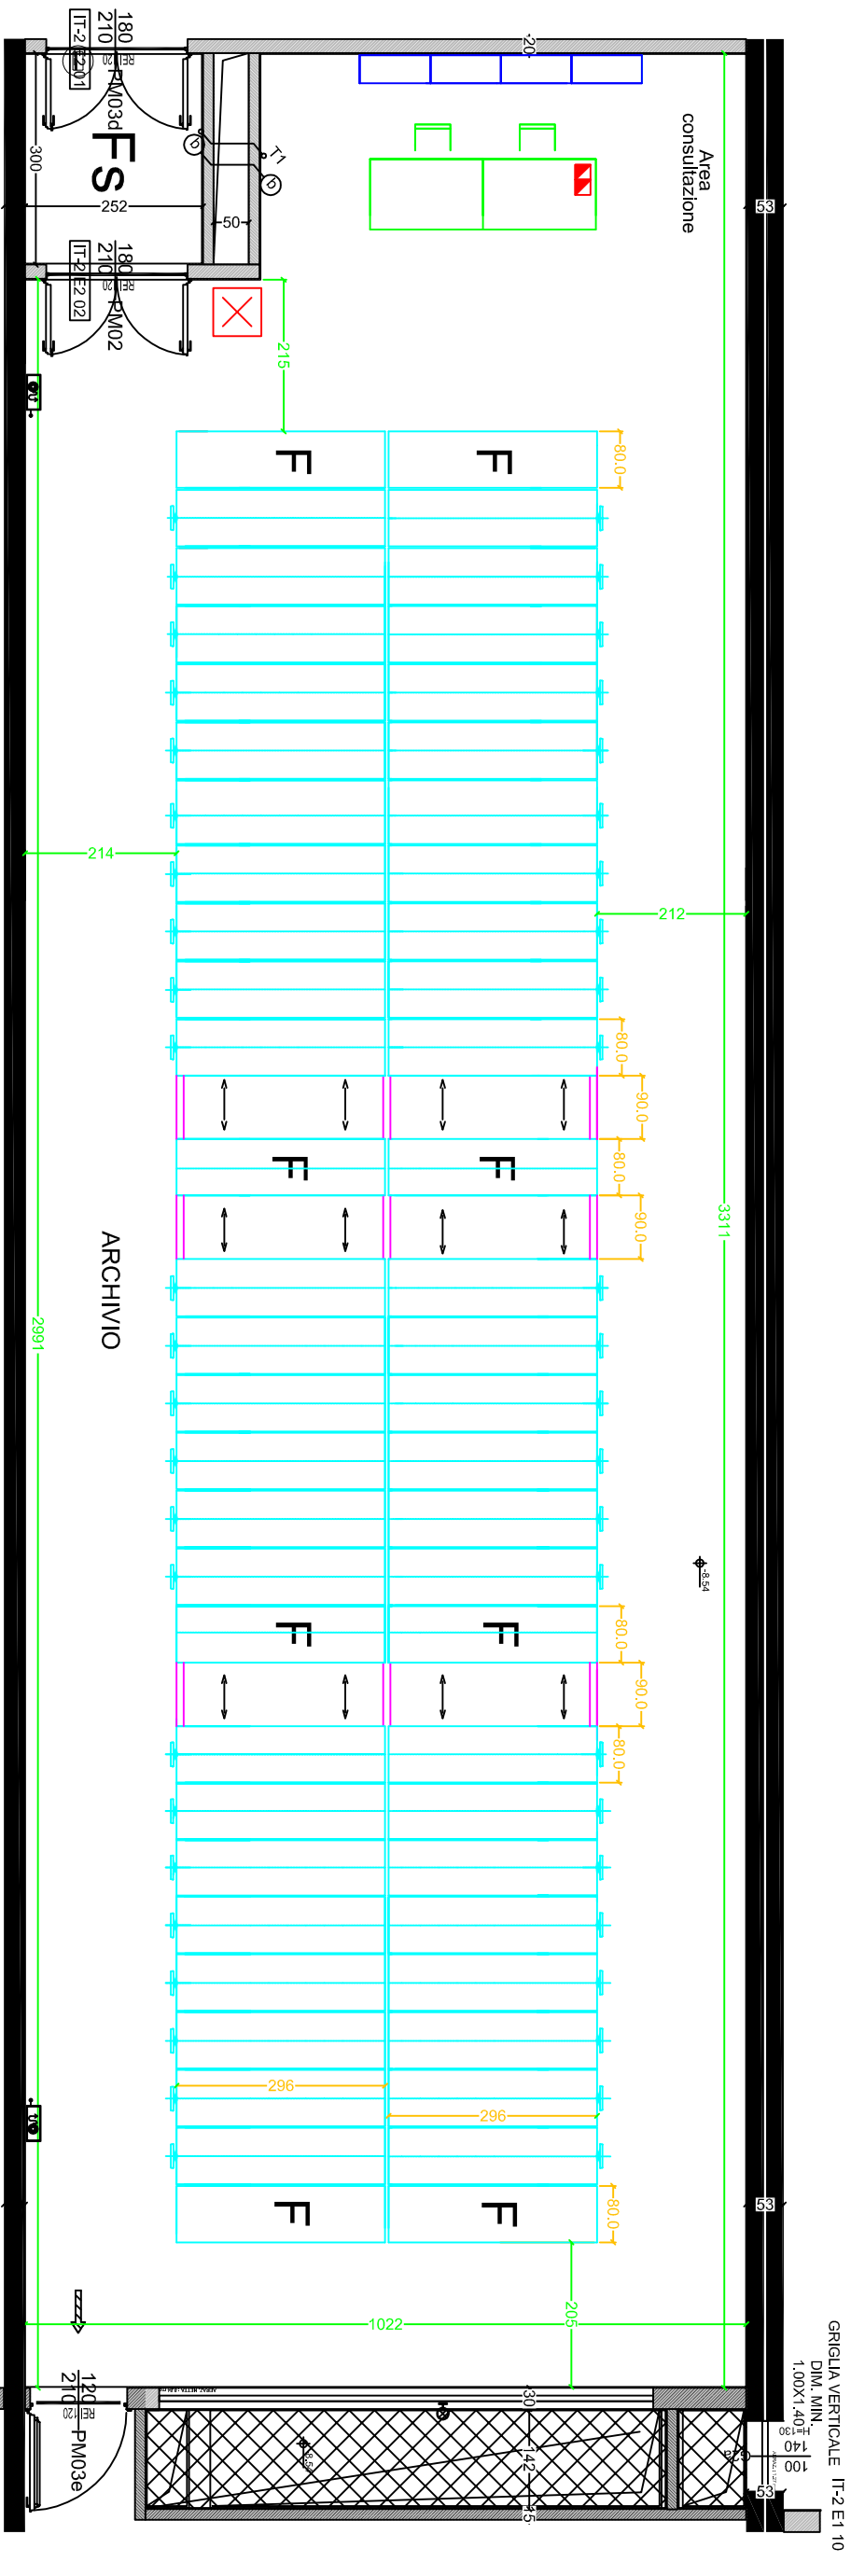

**LEGENDA**

- F** Moduli fissi
- Armadi compatibili
- Piste di scorrimento in acciaio
- Arredi (esclusi dalla fornitura)
- Scaffali metalliche (escluse dalla fornitura)
- Gruppi prese elettriche, fonìa e dati (esclusi dalla fornitura)
- Pozzetti d'ispezione

**SEZIONE PIANO - 2  
SCALA 1:50**

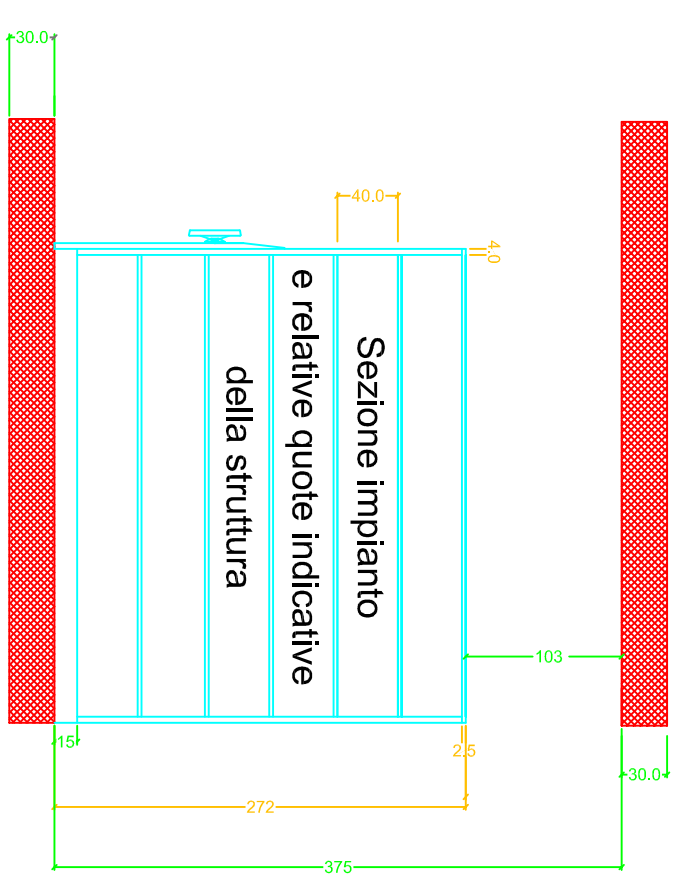

Data: 03.12.2015

Il Funzionario Regionale  
Geom. Pietro Migliore