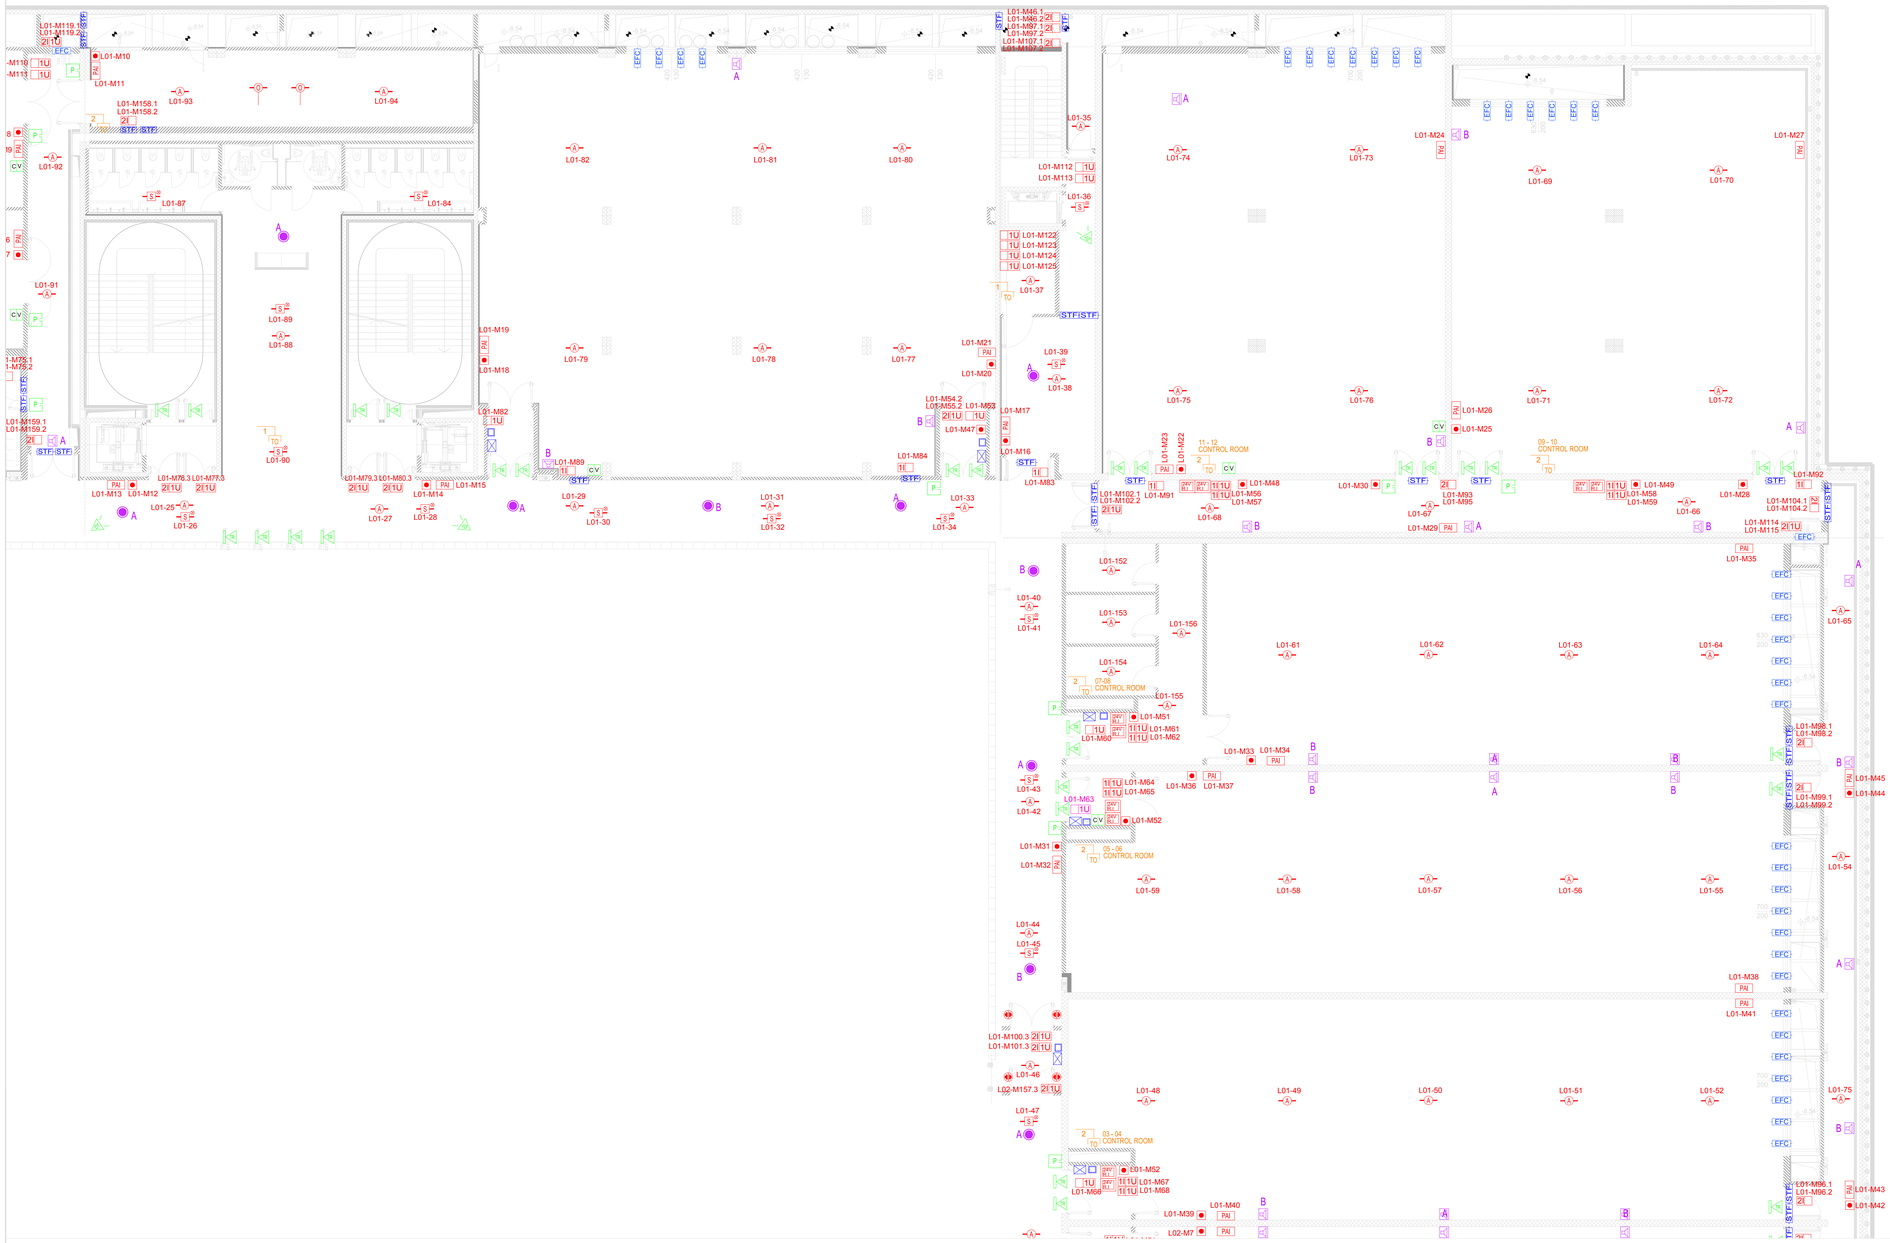

LEGENDA SIMBOLI IMPIANTI SPECIALI

	RILEVATORE DA CANALE
	RILEVATORE DI FUMO IN AMBIENTE
	RILEVATORE AMBIENTE TERMOVELOCIMETRICO
	RILEVATORE ENTRO CONTROSOFFITTO + GEMME
PAI	SIRENA OTTICO-ACUSTICA INDIRIZZATA
	PULSANTE MANUALE COMPLETO DI MODULO DI INDIRIZZO
2I	MODULO 2 INGRESSI - ART. 720
1I	MODULO 1 INGRESSO - ART. 710
2I1U	MODULO 2 INGRESSI 1 USCITA - ART. 721
10I	MODULO 10 INGRESSI - ART. MMX-10ME
1U	MODULO 1 USCITA - ART. 701
1I1U	MODULO 1 INGRESSO 1 USCITA - ART. CMA11
10U	MODULO 10 USCITA - ART. CMX-10RME
STF	PUNTO COLLEGAMENTO SERRANDA TAGLIA FUOCO (alimentata dal quadro elettrico)
EFC	PUNTO COLLEGAMENTO EVACUOTARE EFC DI FUMO CON SERVOMOTORE. INSTALLAZIONE SU SERRAMENTO
	PRESURIZZATORE FILTRO
	MAGNETE DI RITENUTA PORTA TAGLIAFUOCO
	Presa fonia-dati con n°1 frutto RJ45 cat.6A collegati con cavo UTP al rack fonia dati del piano in oggetto (FD) oppure al rack apparati security (SIC); installazione entro contenitore serie civile a vista a parete e tubo rigido in PVC.
	Presa fonia-dati con n°3 frutti RJ45 cat.6A collegati con cavo UTP al rack fonia dati del piano in oggetto; installazione entro torretta a scomparsa nella pavimentazione predisposta .
	Presa fonia-dati con n°1 o 2 frutti RJ45 cat.6A collegati con cavo UTP al rack fonia dati del piano in oggetto; installazione entro torretta a scomparsa nella pavimentazione predisposta
P	Complesso per controllo accesso al varco, comprendente lettore di badge (da incasso), alimentazione incontro elettrico, controllo di stato anta, microswitch sulla maniglia, pulsante di apertura (entro scatola di contenimento in PVC a vista), compresi i rispettivi punti di alimentazione a vista in tubo PVC.
CV	Modulo concentratore impianto antintrusione, completo di contenitore in acciaio per installazione a vista a parete e/o a solaio.
	Rivelatore volumetrico a doppia tecnologia, installato a parete con punto di alimentazione incassato in tubo PVC.
	Rivelatore puntuale a triplo bilanciamento, installato su porta, con punto di alimentazione a vista in tubo PVC.
MBCS	Diffusore acustico da interno, in esecuzione a incasso nel controsoffitto per sistemi di emergenza 6W/9W,70/100V, SPL 90 dB, rotondo Ø18cm per montaggio a molla, completo di morsettiera ceramica e fusibile termico, certificato conforme EN54-24; La sigla A,B, C e D,identifica la linea dei diffusori, al piano in oggetto.
MBCS	Diffusore acustico da interno, in esecuzione a vista a parete per sistemi di emergenza 6W/9W,70/100V, SPL 90 dB, dim. 25x19x11cm, completo di morsettiera ceramica e fusibile termico, certificato conforme EN54-24; La sigla A,B, C e D, identifica la linea dei diffusori, al piano in oggetto.

LEGENDA SIMBOLI

REGIONE PIEMONTE

CITTA' DI TORINO

ACCORDO DI PROGRAMMA FINALIZZATO ALL'ATTUAZIONE DI UN PROGRAMMA DI INTERVENTI CON VALENZA DI PIANO PARTICOLAREGGIATO, NELL'AMBITO DELLE AREE AVIO-OVAL, PER LA REALIZZAZIONE DEL PALAZZO DEGLI UFFICI REGIONALI E DEI NUOVI COMPARTI EDILIZI E DELLE OPERE INFRASTRUTTURALI CONNESSE

NUOVO PALAZZO PER UFFICI REGIONE PIEMONTE

LOTTO 3

PROGETTO AS-BUILT

TITOLO ELABORATO

IMPIANTI SPECIALI - INTERRATI TORRE

POSIZIONAMENTO UTENZE

P-2 - QUADRANTE NORD-EST

CODICE GENERALE ELABORATO						SCALA	DATA
PR	3	B	Q	P	T002	B0	1:100	31/03/2023

FILE

REVISIONE	DATA	OGGETTO	ESEGUITO	CONTROLLATO	APPROVATO CMB
B0	31/03/23	PRIMA EMISSIONE AS-BUILT	A.D.	A.D.	F.B
B1					
B2					
B3					
B4					
B5					
B6					

torino — Società Consortile a Responsabilità Limitata

MANDATARIA: cmb — Consorzio Cooperative Costruzioni

MANDANTE: CONSORZIO STABILE

COMMITTENTE
Responsabile del Procedimento Regione:
Ing. ANNA MARIA FACIPIERI
Direzione Gabinetto della Presidenza
della Giunta Regionale
Struttura Temporanea per la Gestione del Progetto
"Nuovo Palazzo Uffici Regione
Piemonte Fase di realizzazione"

PROGETTISTA SPECIALISTA
Manens-Tifs INGEGNERIA

ING. FABIO BELTRAMELLI
DIRETTORE TECNICO
TORINO S.C.A.R.L.

DIRETTORE DEI LAVORI
ARCH. BRUNO SMANIA
Direzione Opere Pubbliche
Direzione Edilizia Sanitaria
SCR Piemonte S.p.A.

INSTALLATORE
GIDI impianti s.r.l.