



TAV 1 LOCANDA CASTELVECCHIO - STATO DI FATTO
PIANTA DELLE COPERTURE

SCALA 1:500

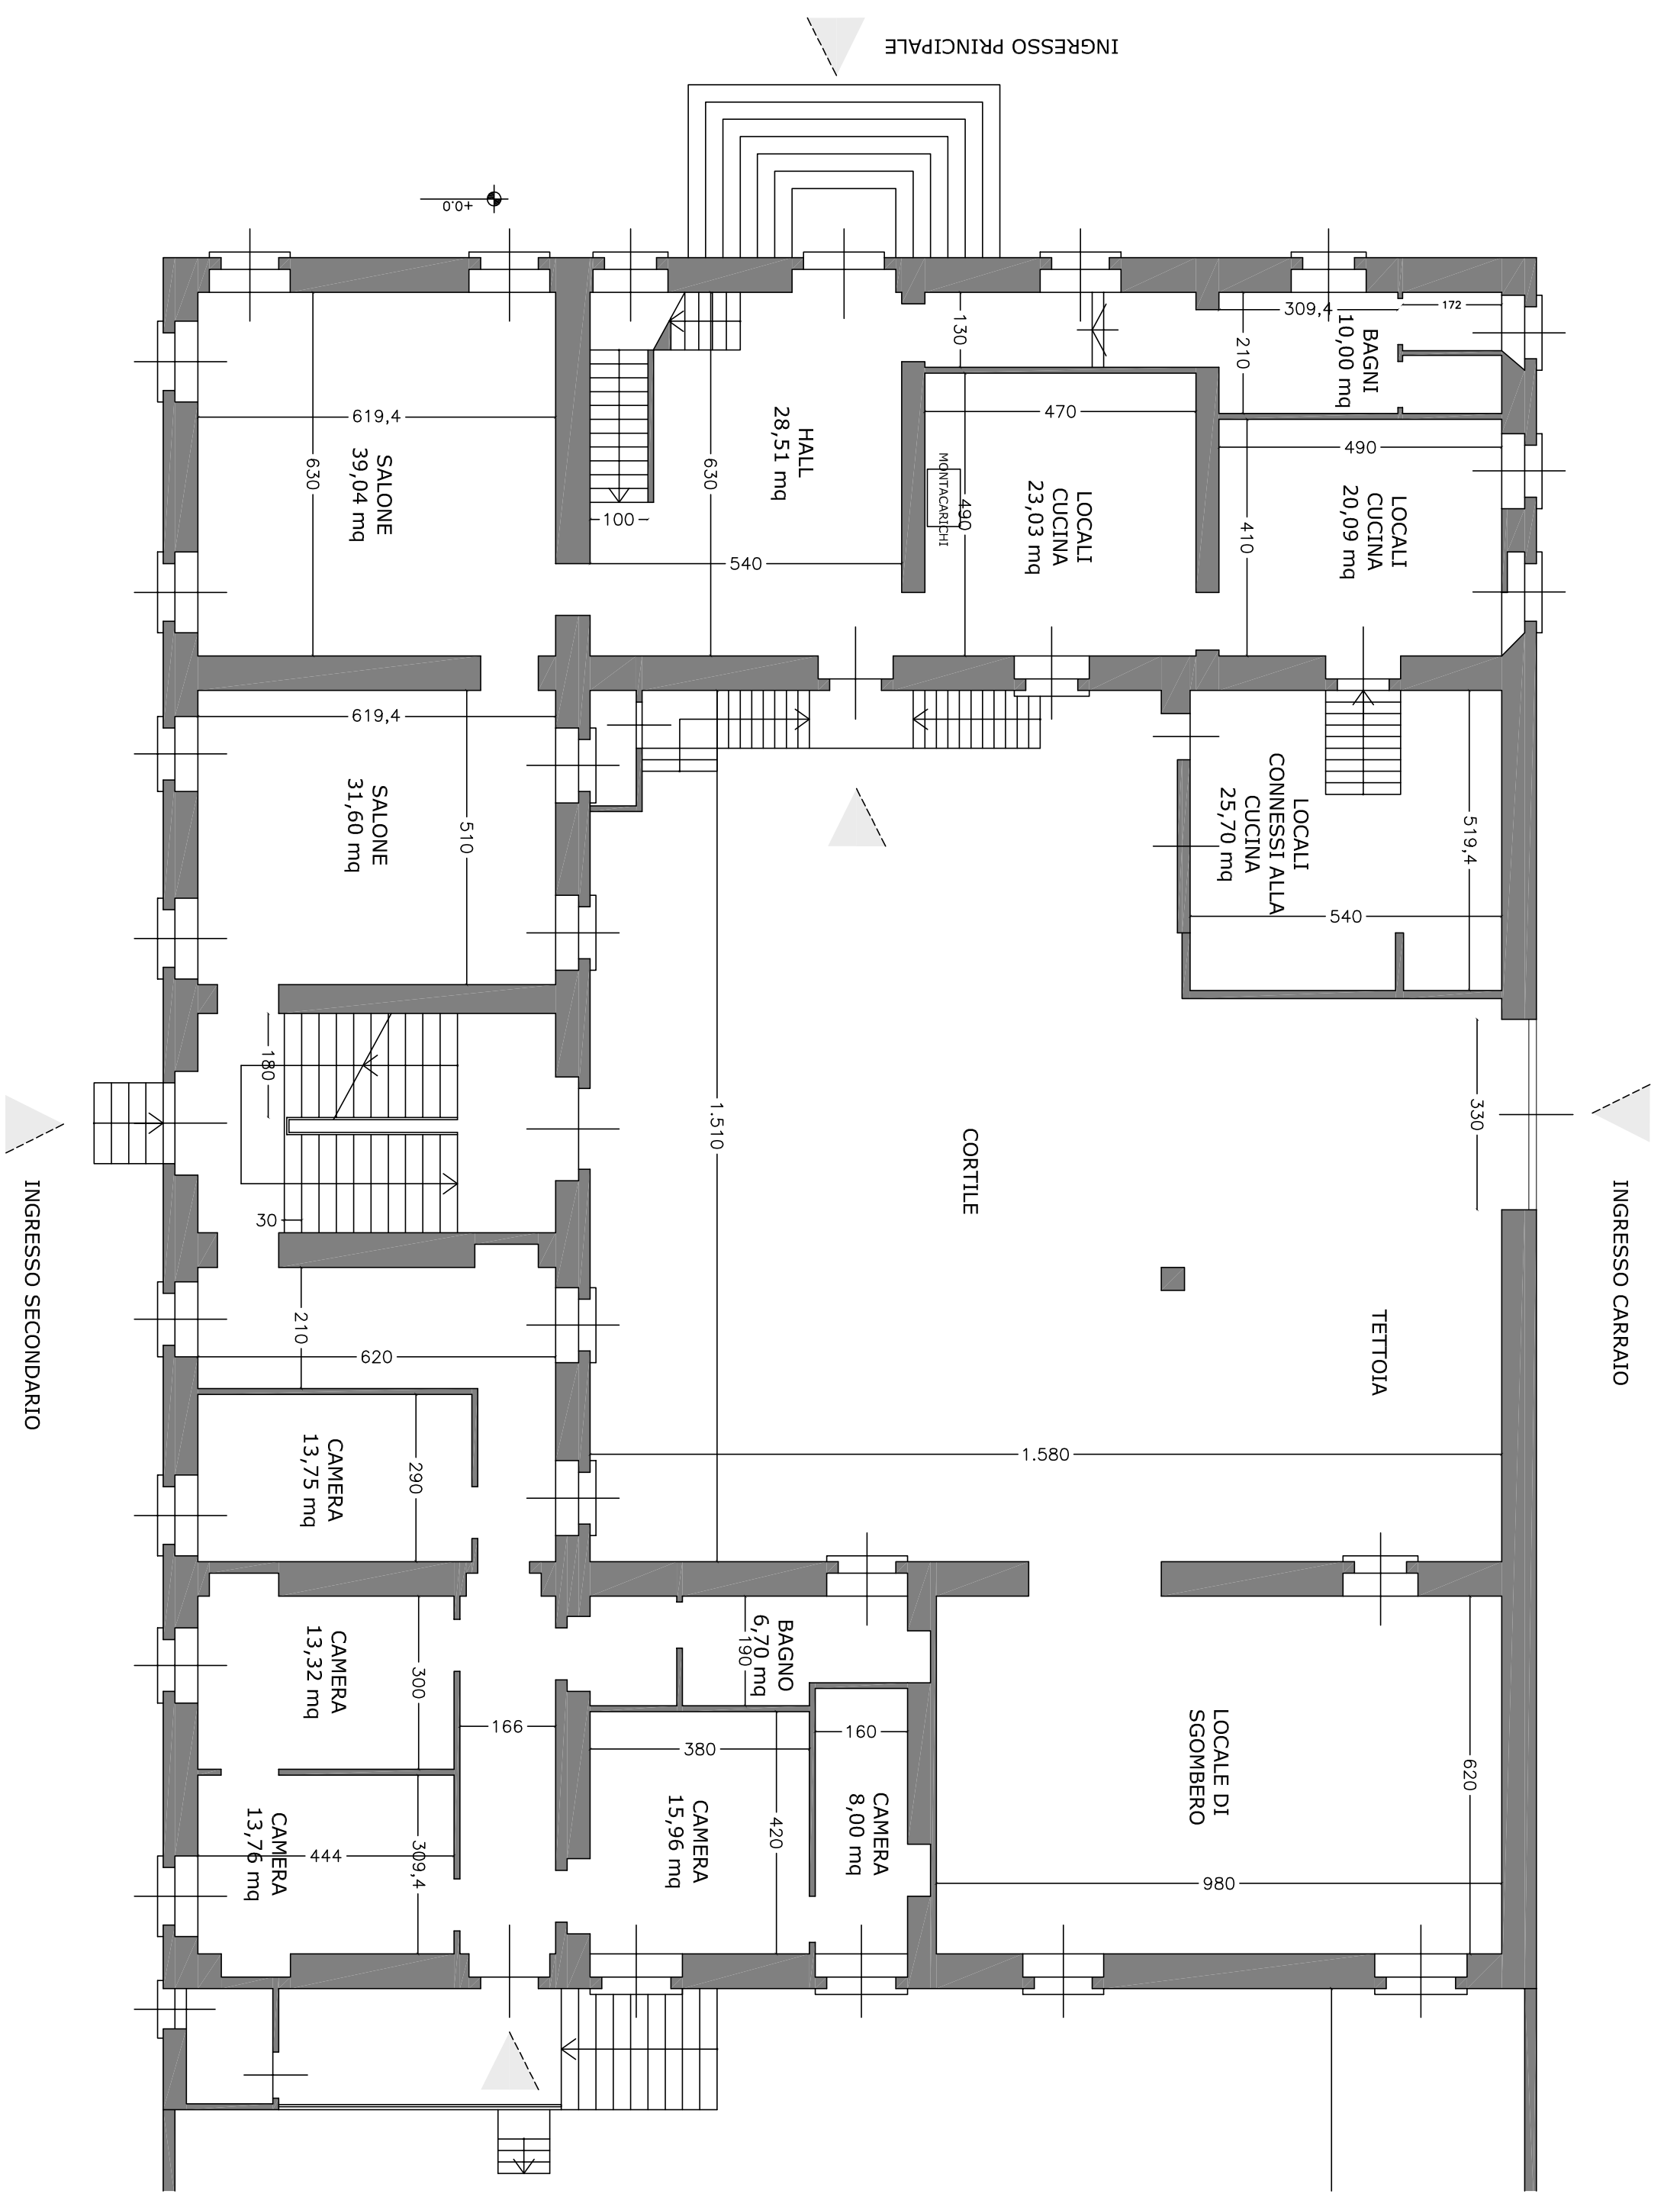


TAV 2 LOCANDA CASTELVECCHIO - STATO DI FATTO
PLANIMETRIA PIANO RIALZATO

SCALA 1:100

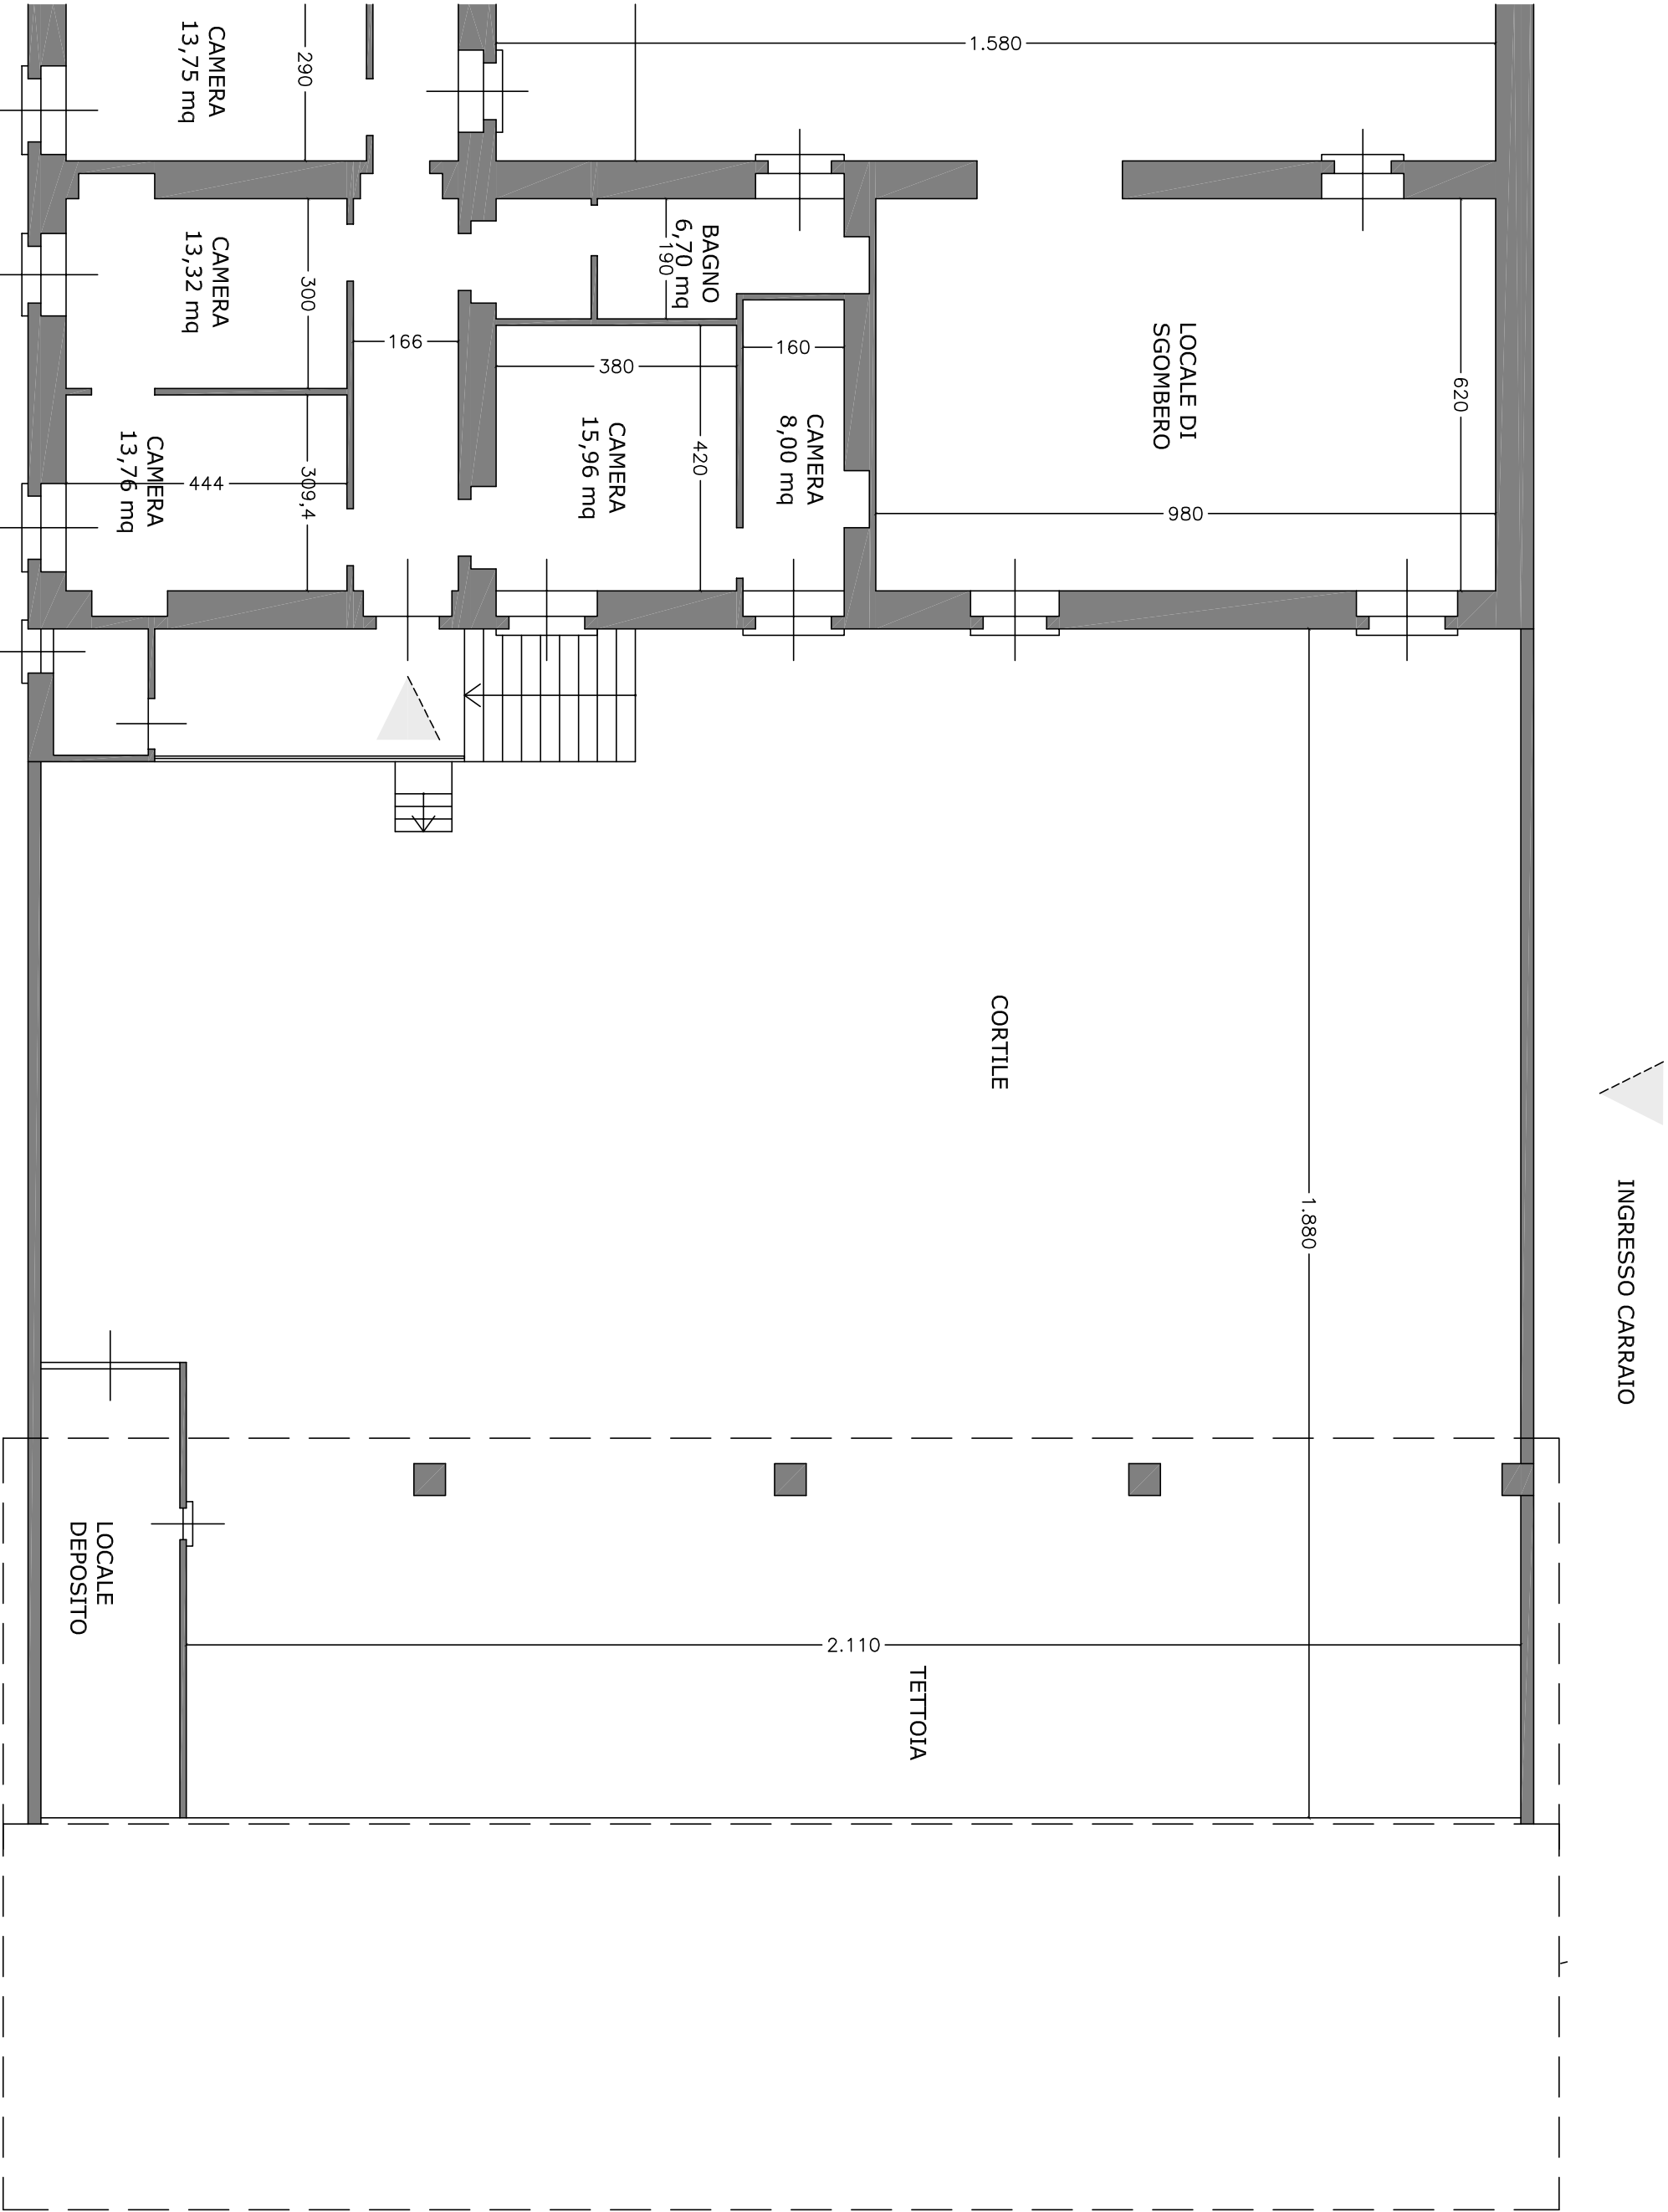


TAV 3 LOCANDA CASTELVECCHIO - STATO DI FATTO
PLANIMETRIA PIANO TERRA SECONDO CORTILE

SCALA 1:100

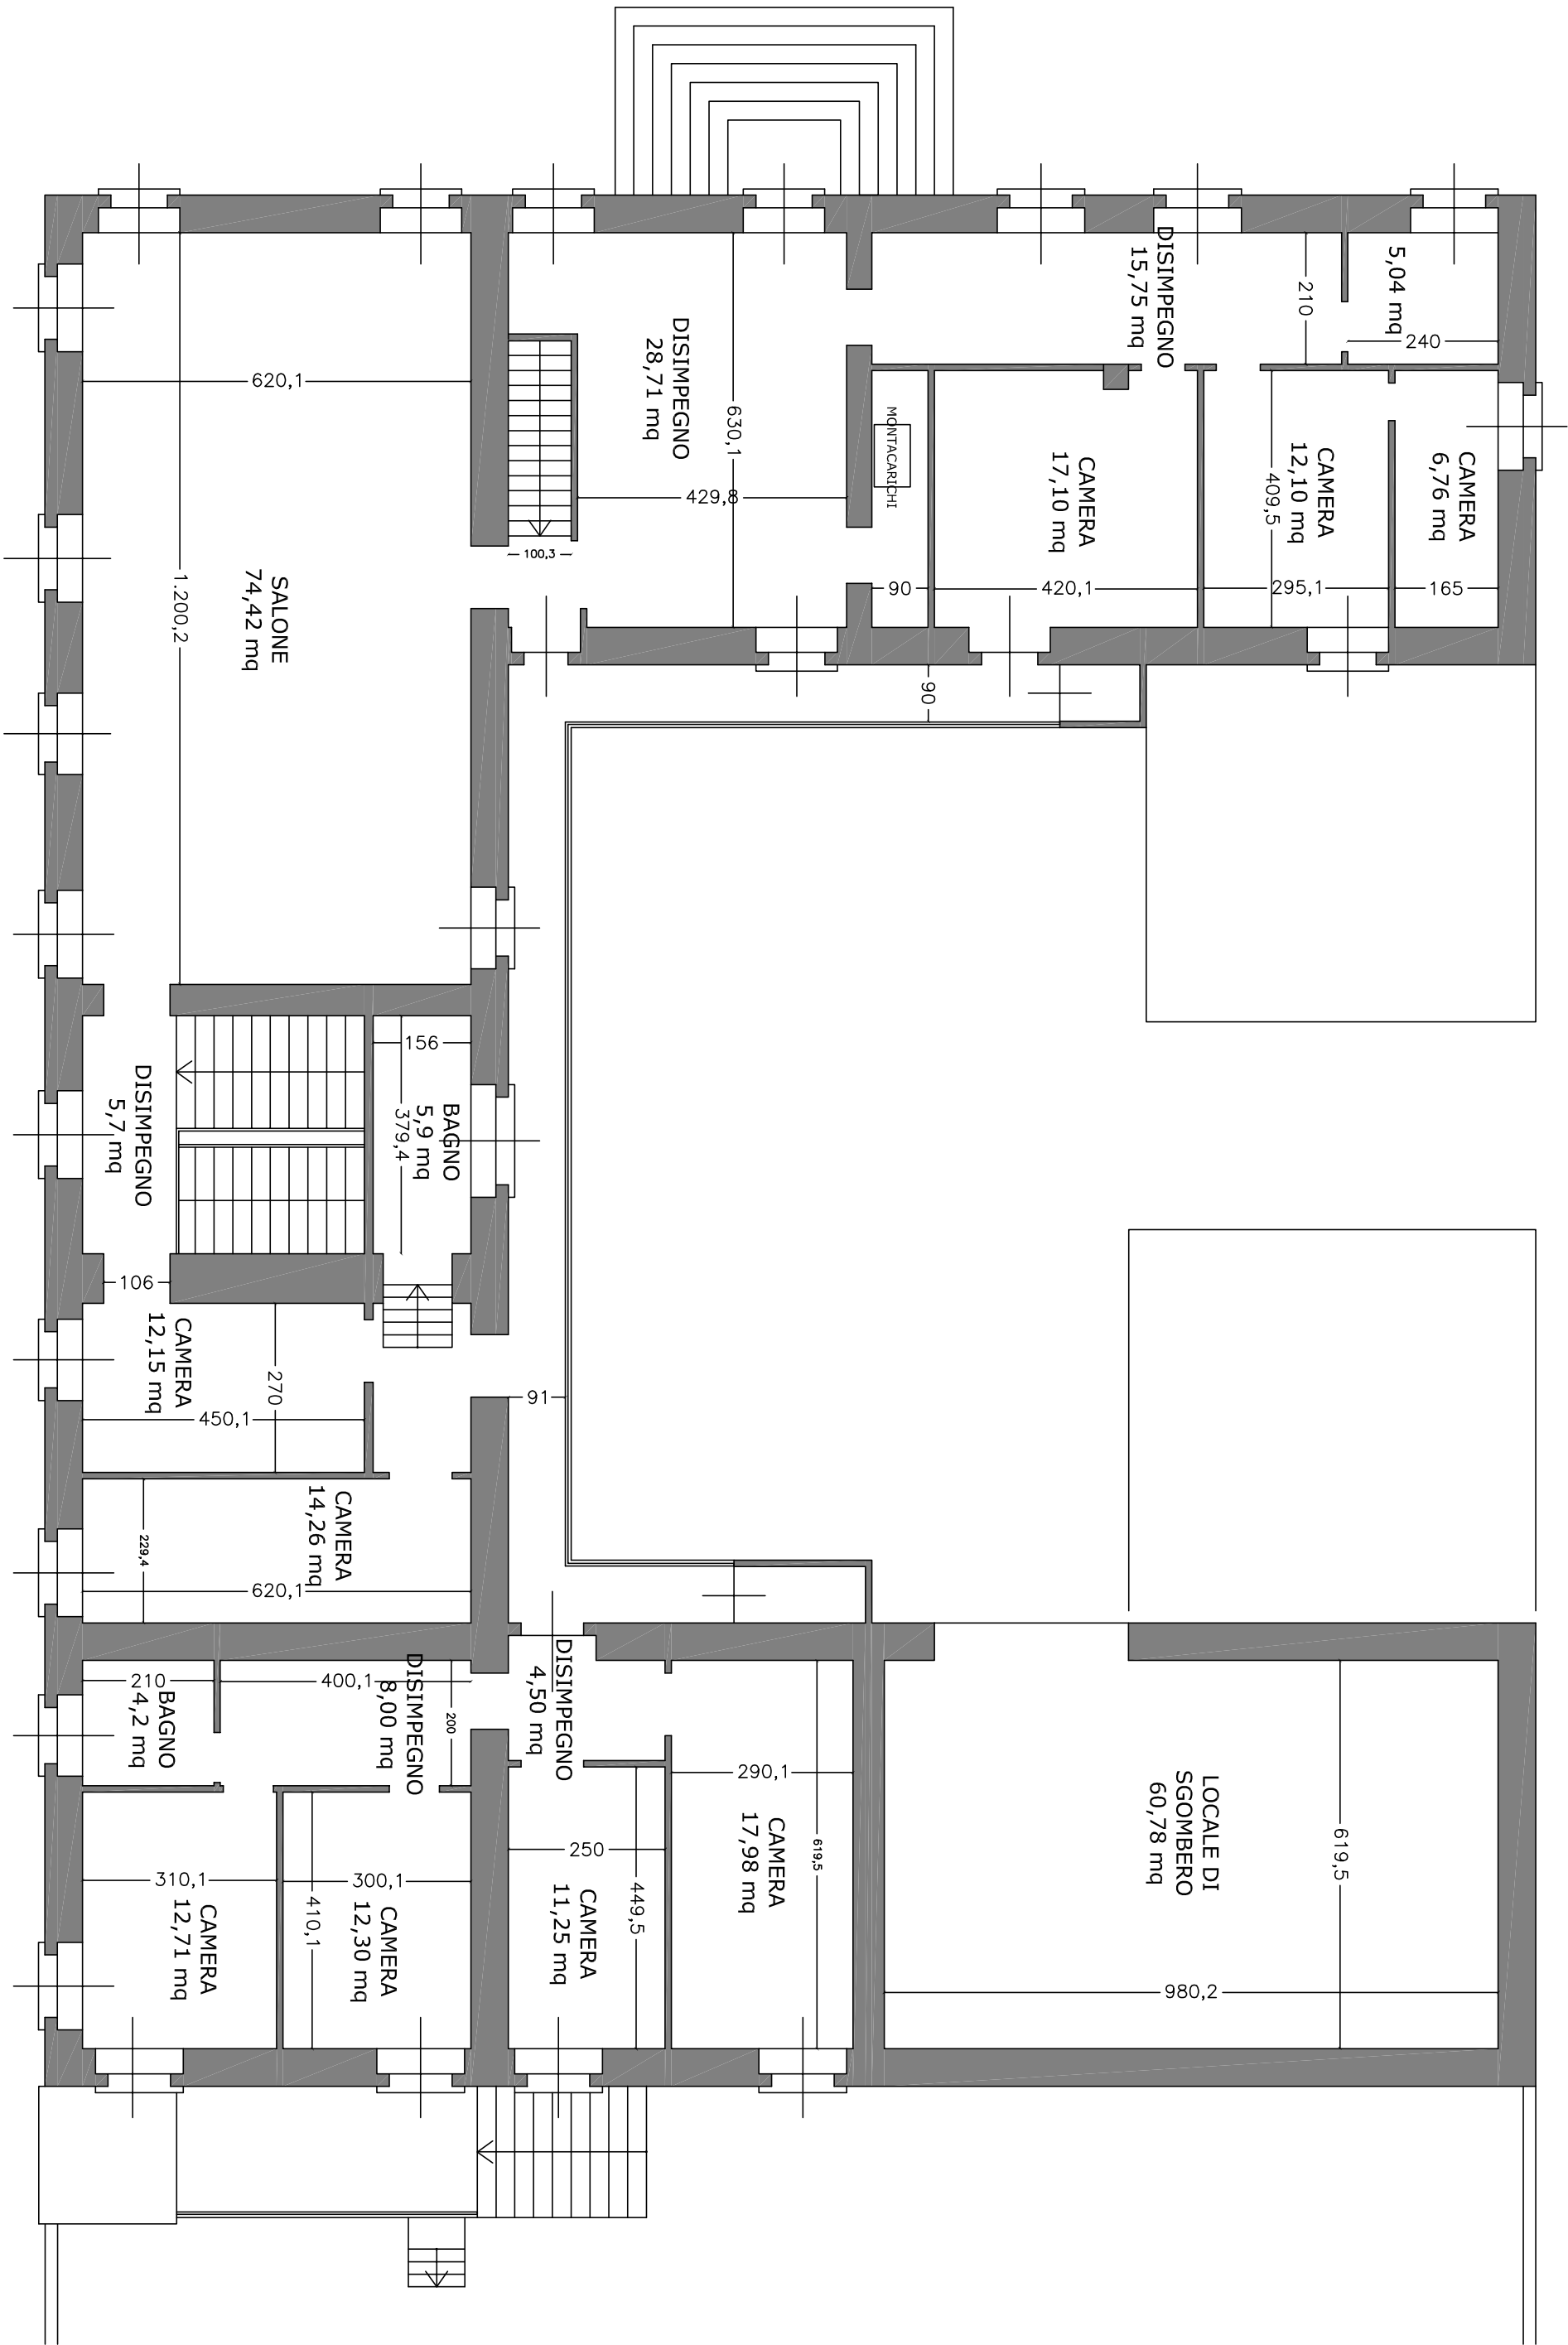

TAV 4 LOCANDA CASTELVECCHIO - STATO DI FATTO
PLANIMETRIA PIANO PRIMO


SCALA 1:100

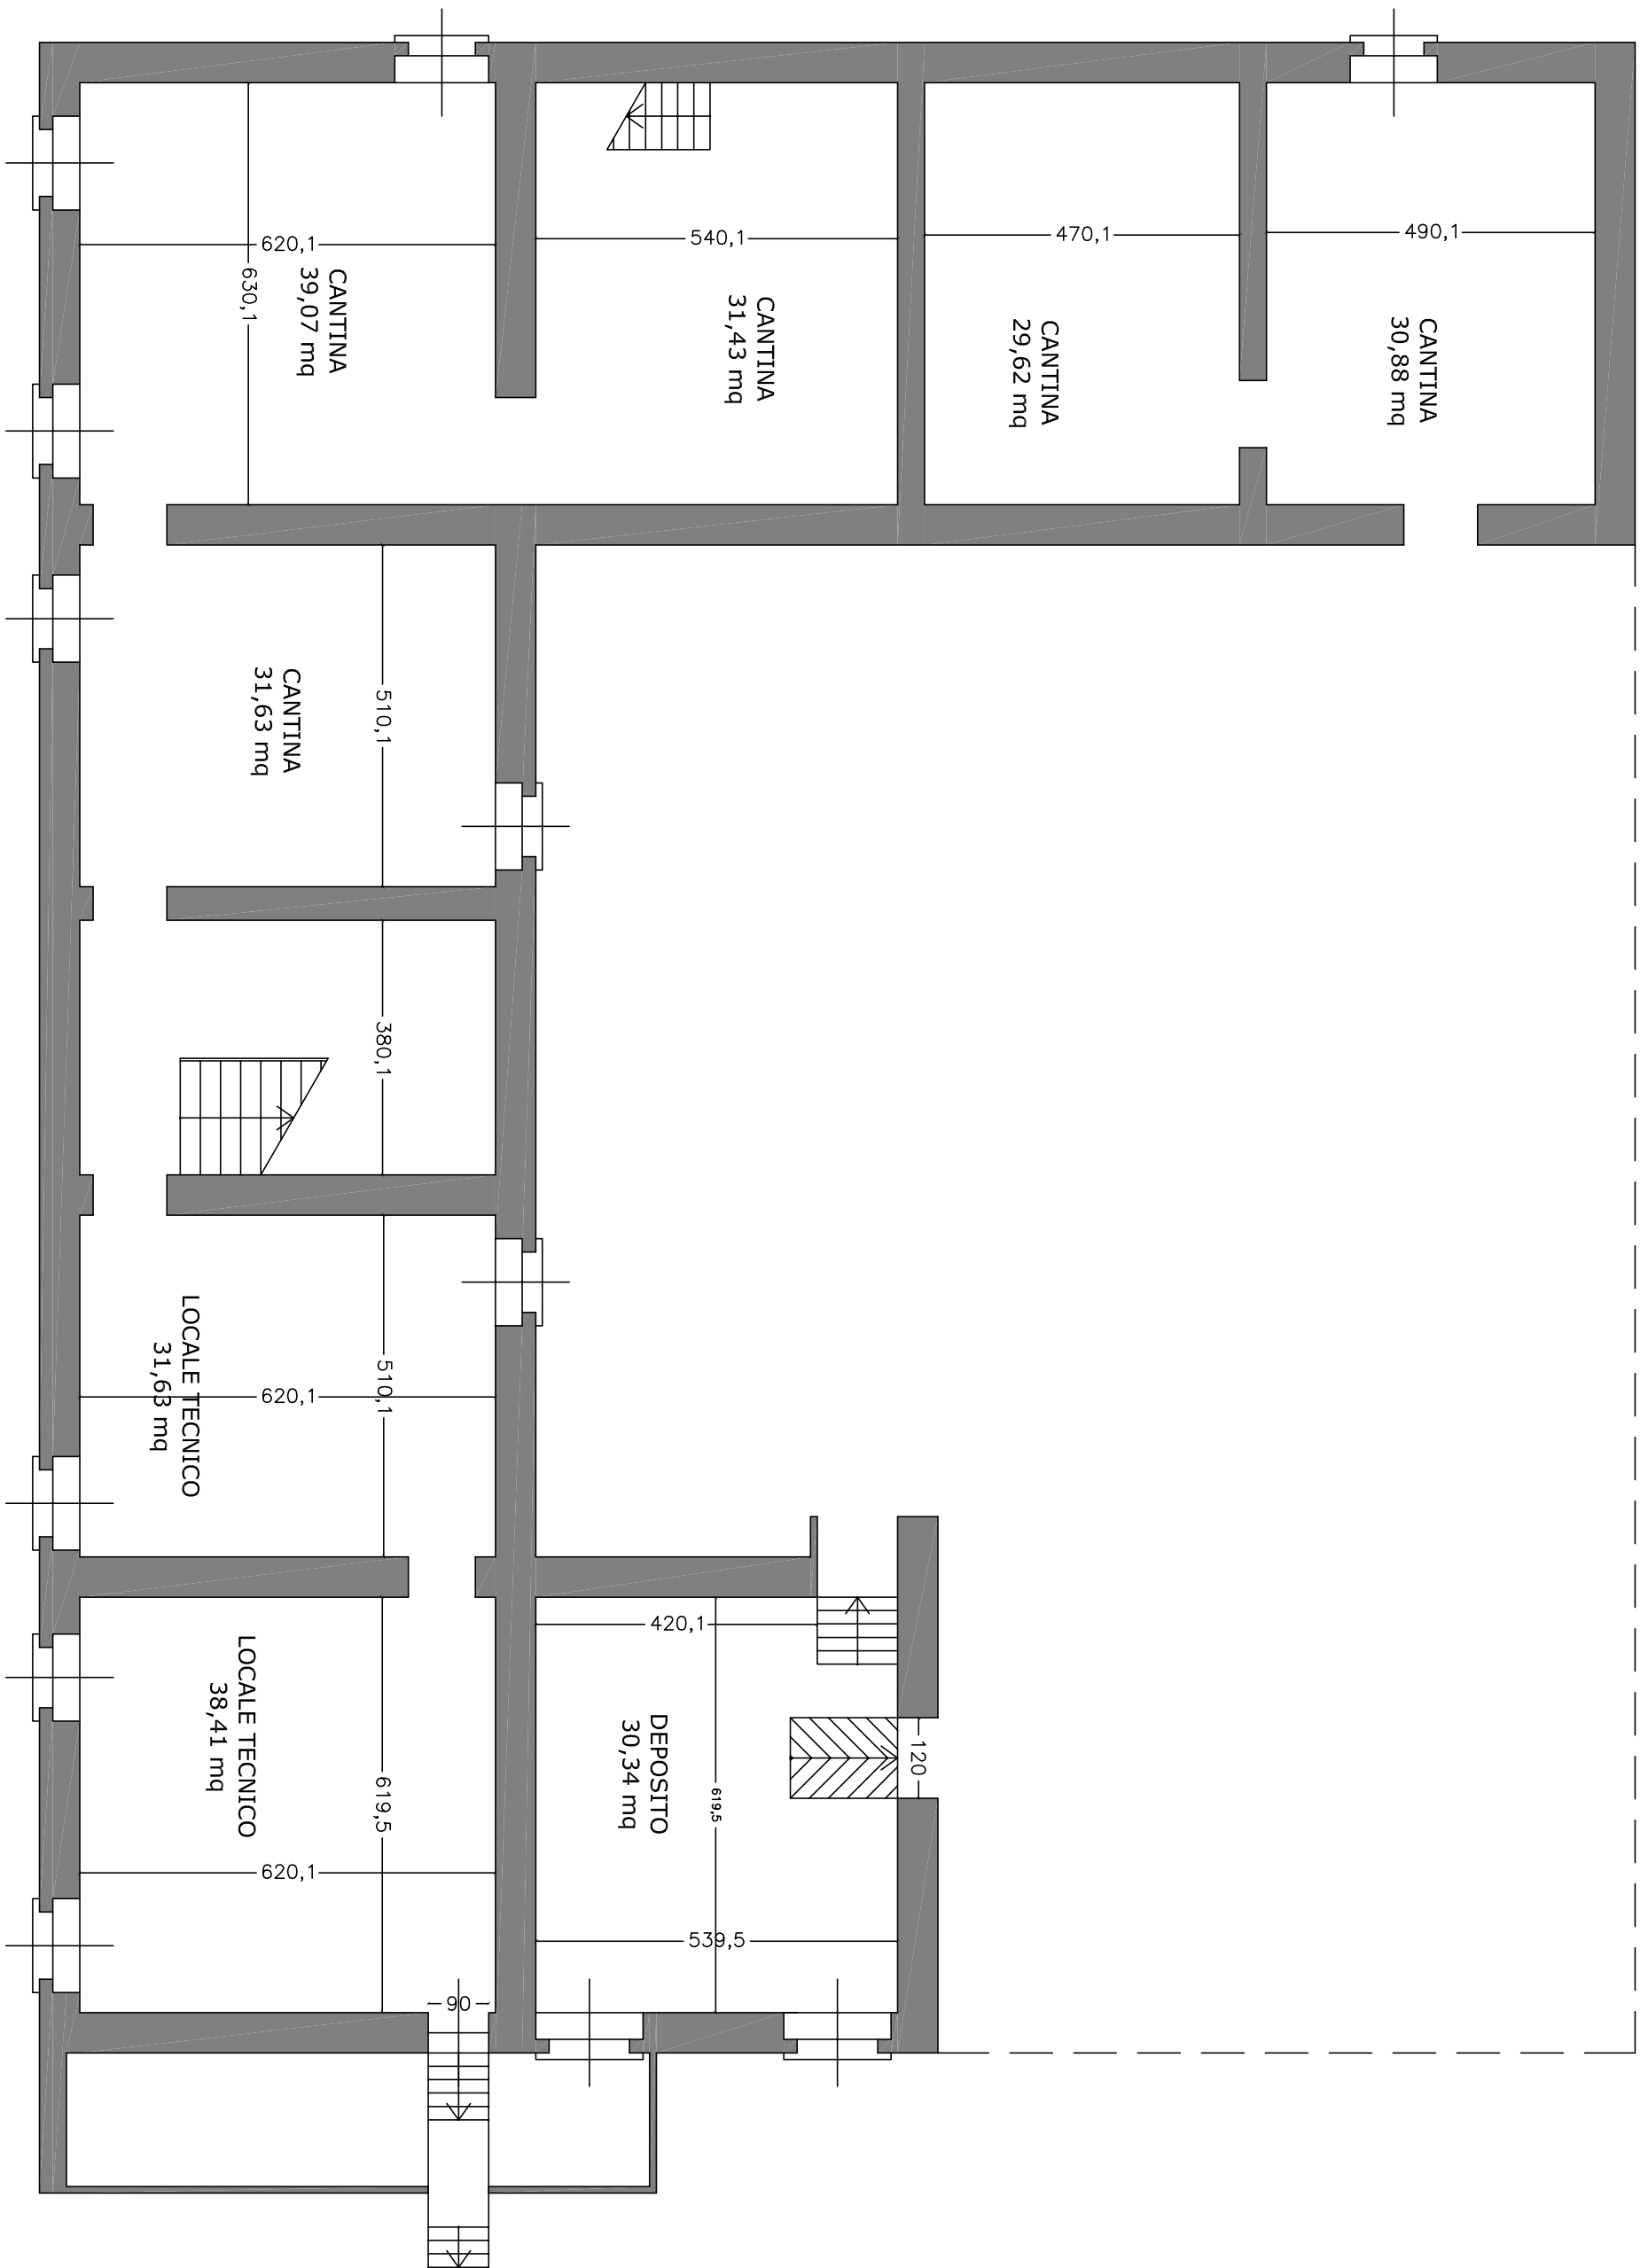



TAV 6 LOCANDA CASTELVECCHIO - PROGETTO
PLANIMETRIA PIANO RIALZATO


SCALA 1:100

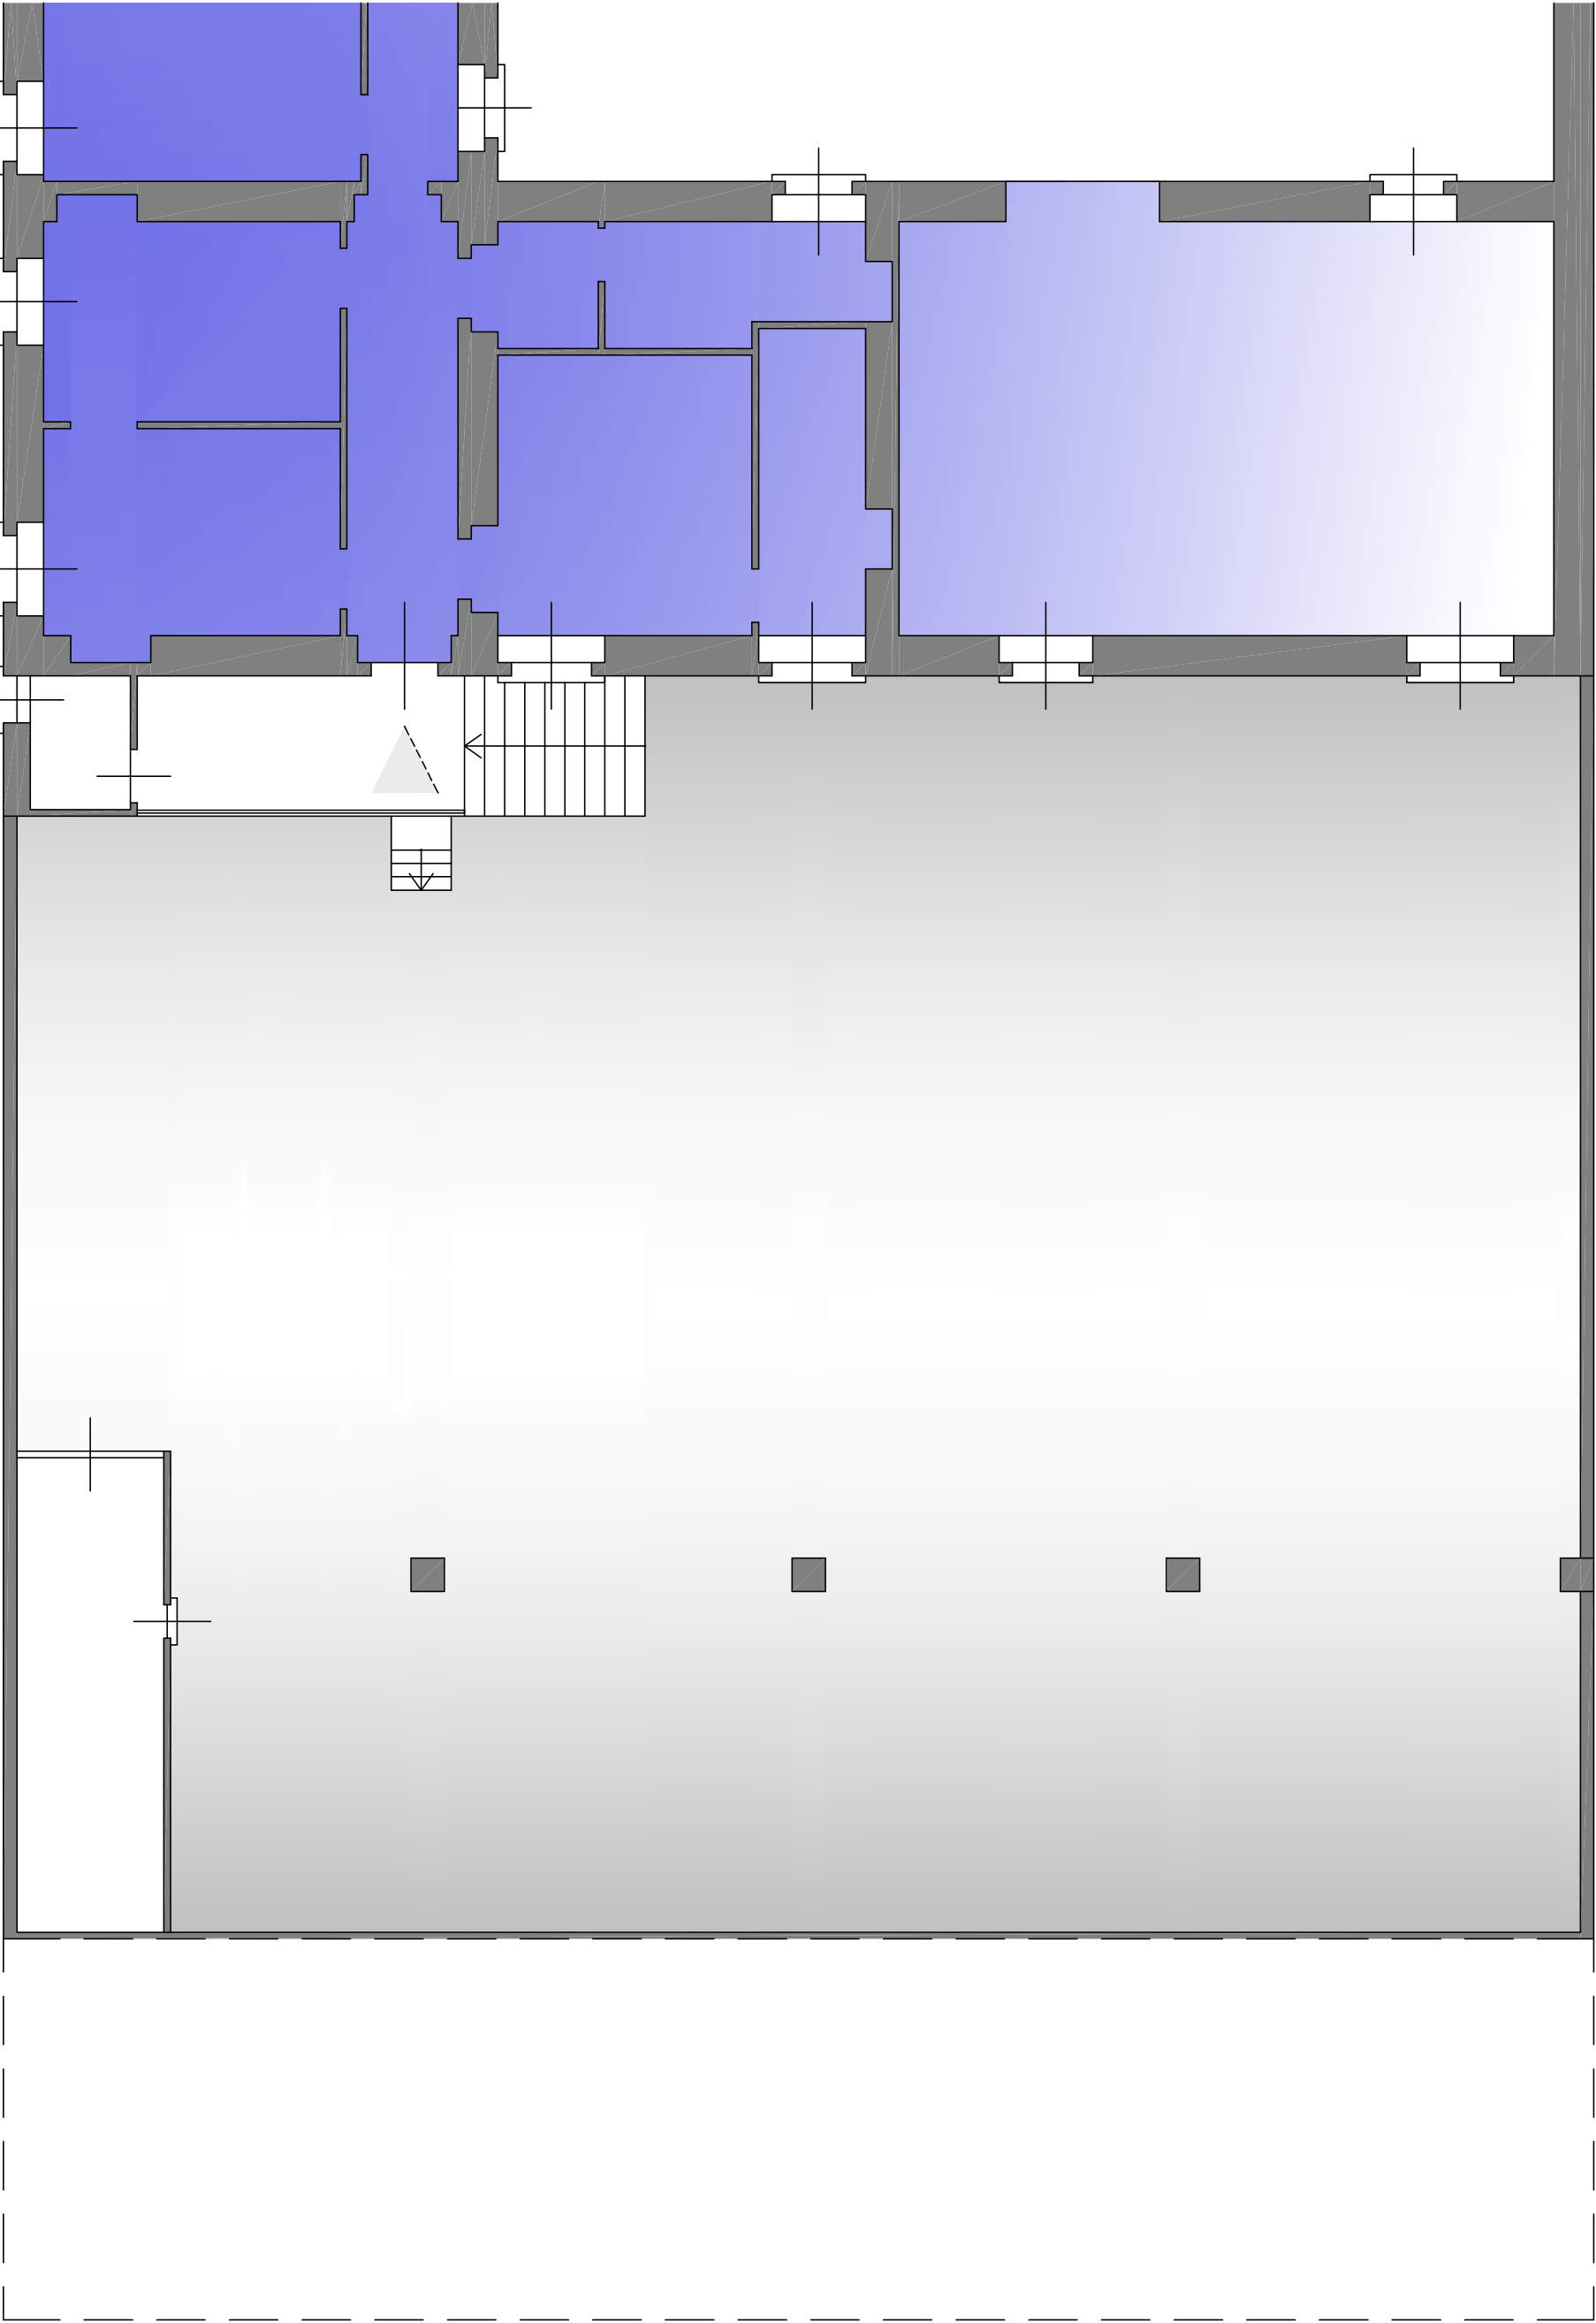

INGRESSO CARRAIO


TAV 7 LOCANDA CASTELVECCHIO - PROGETTO
PLANIMETRIA PIANO TERRA SECONDO CORTILE

SCALA 1:100

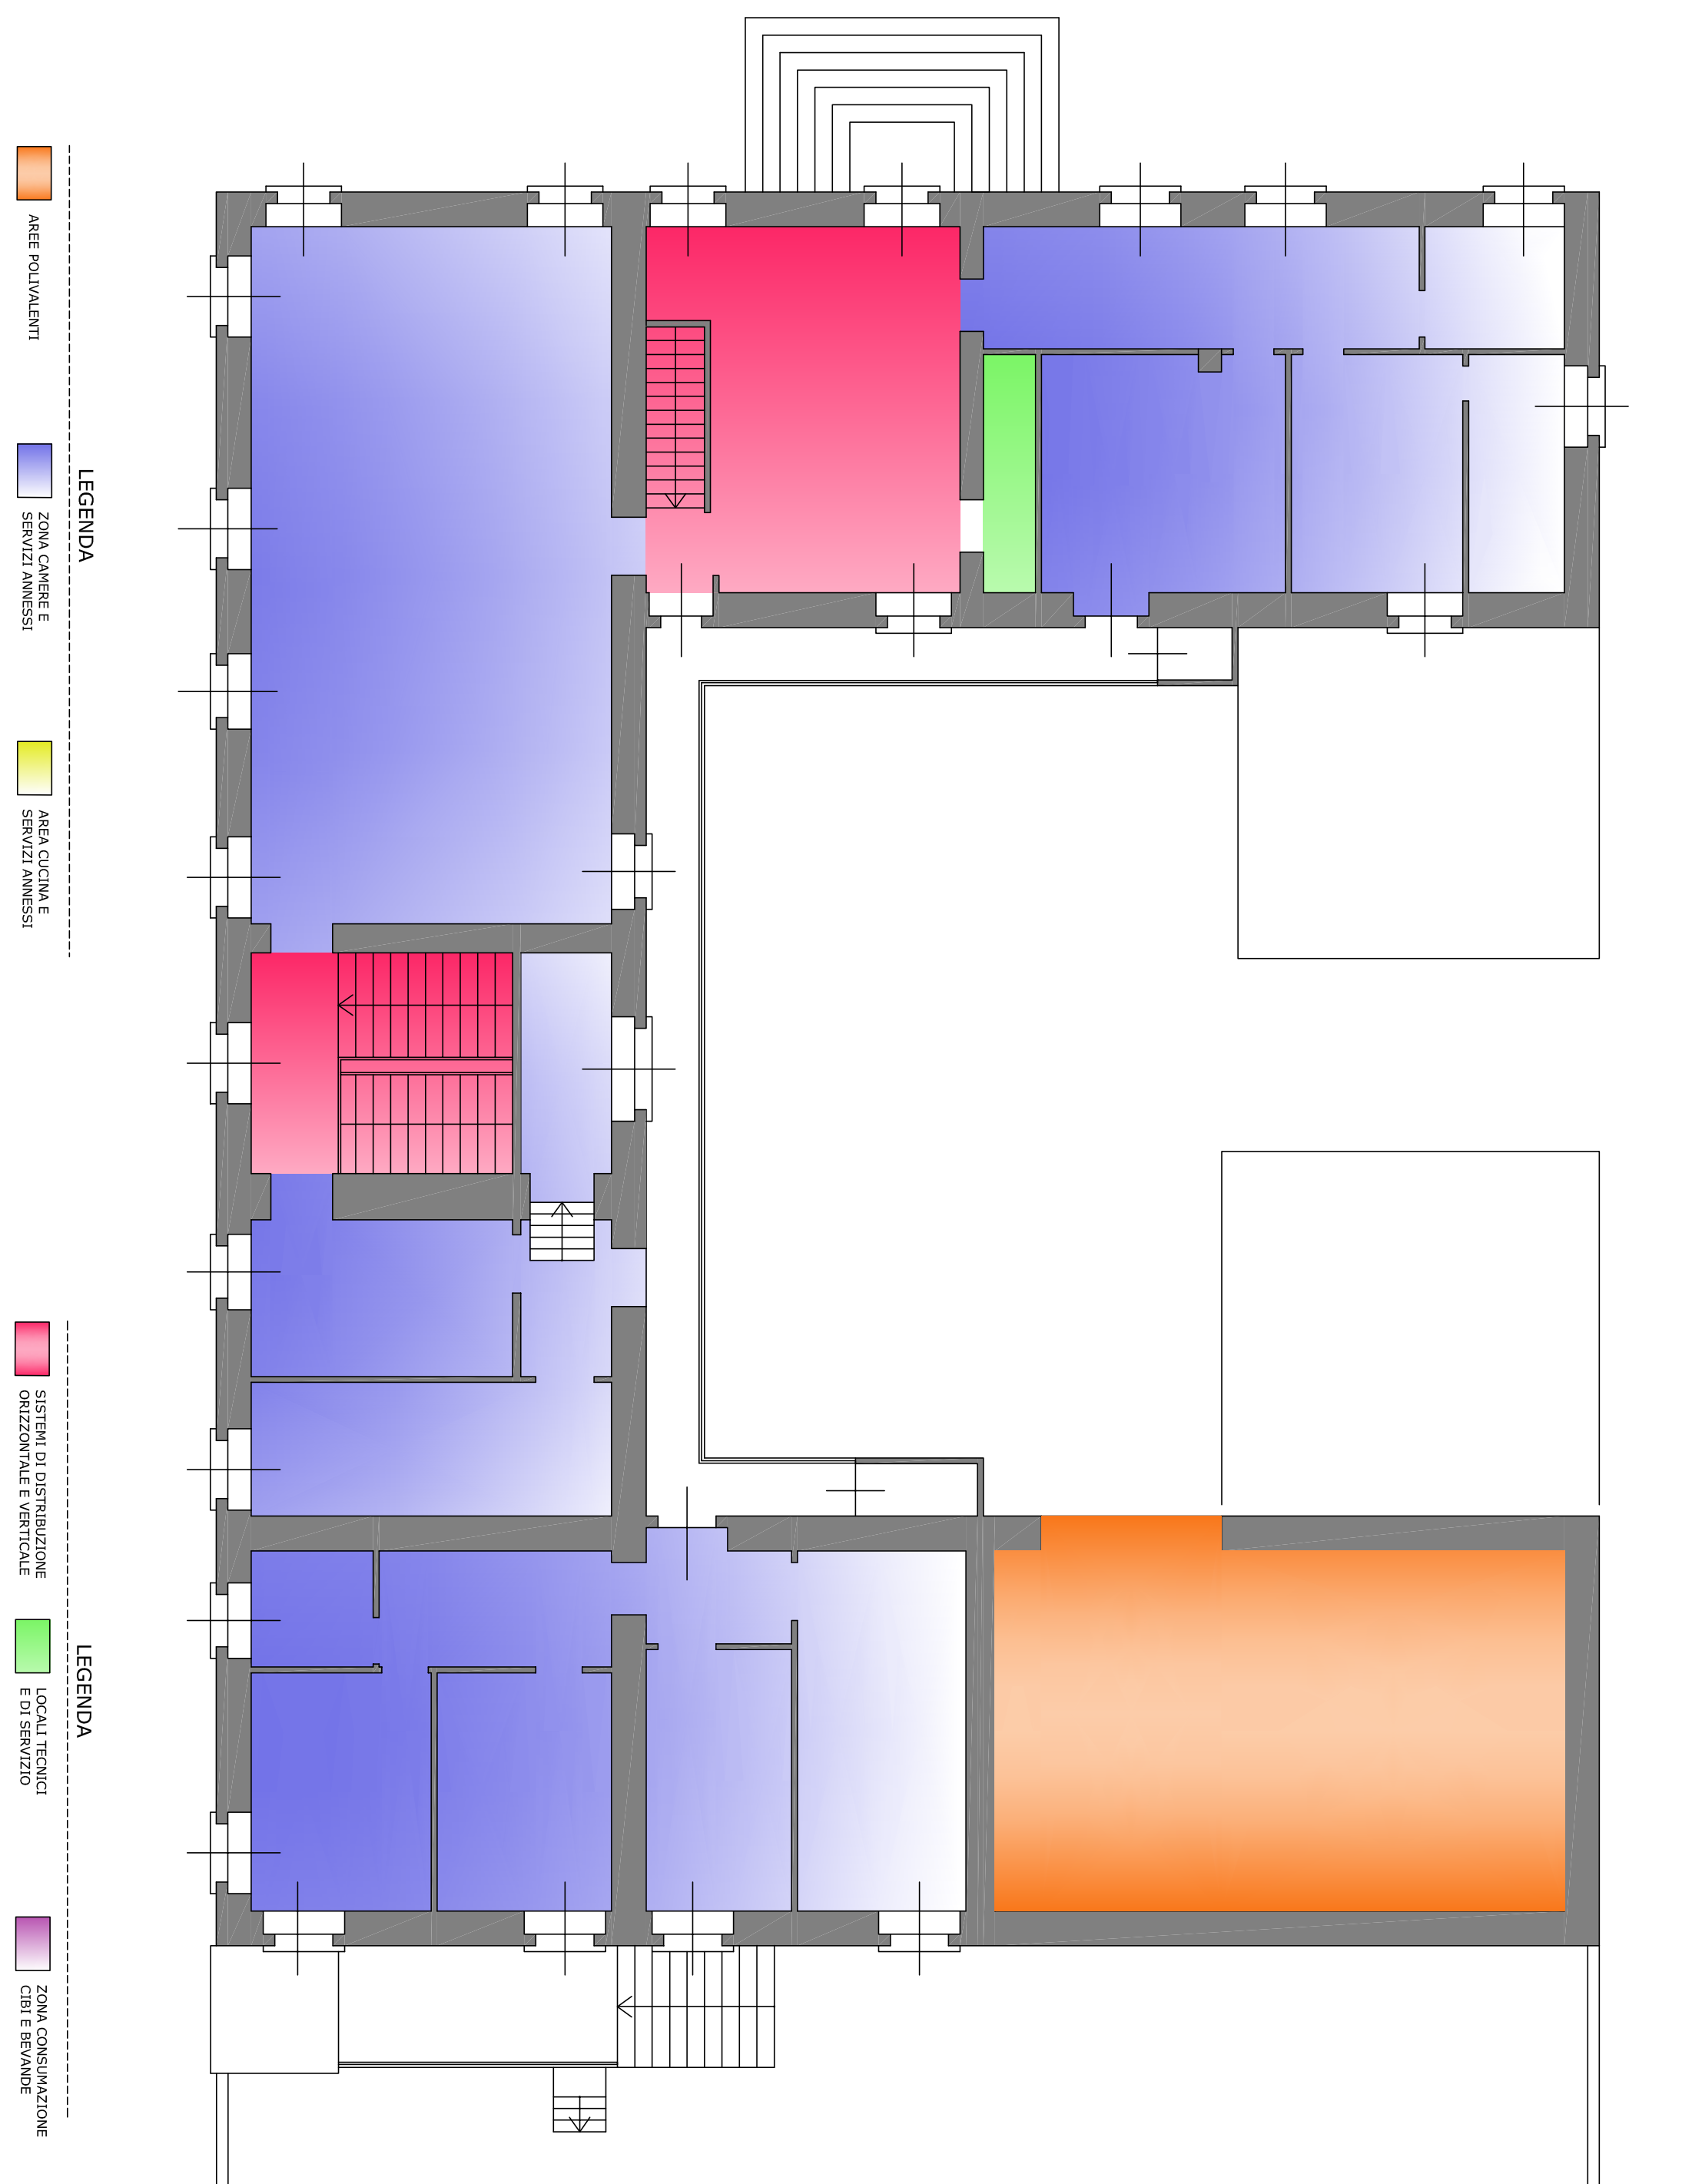

TAV 8 LOCANDA CASTELVECCHIO - PROGETTO
PLANIMETRIA PIANO PRIMO

SCALA 1:100

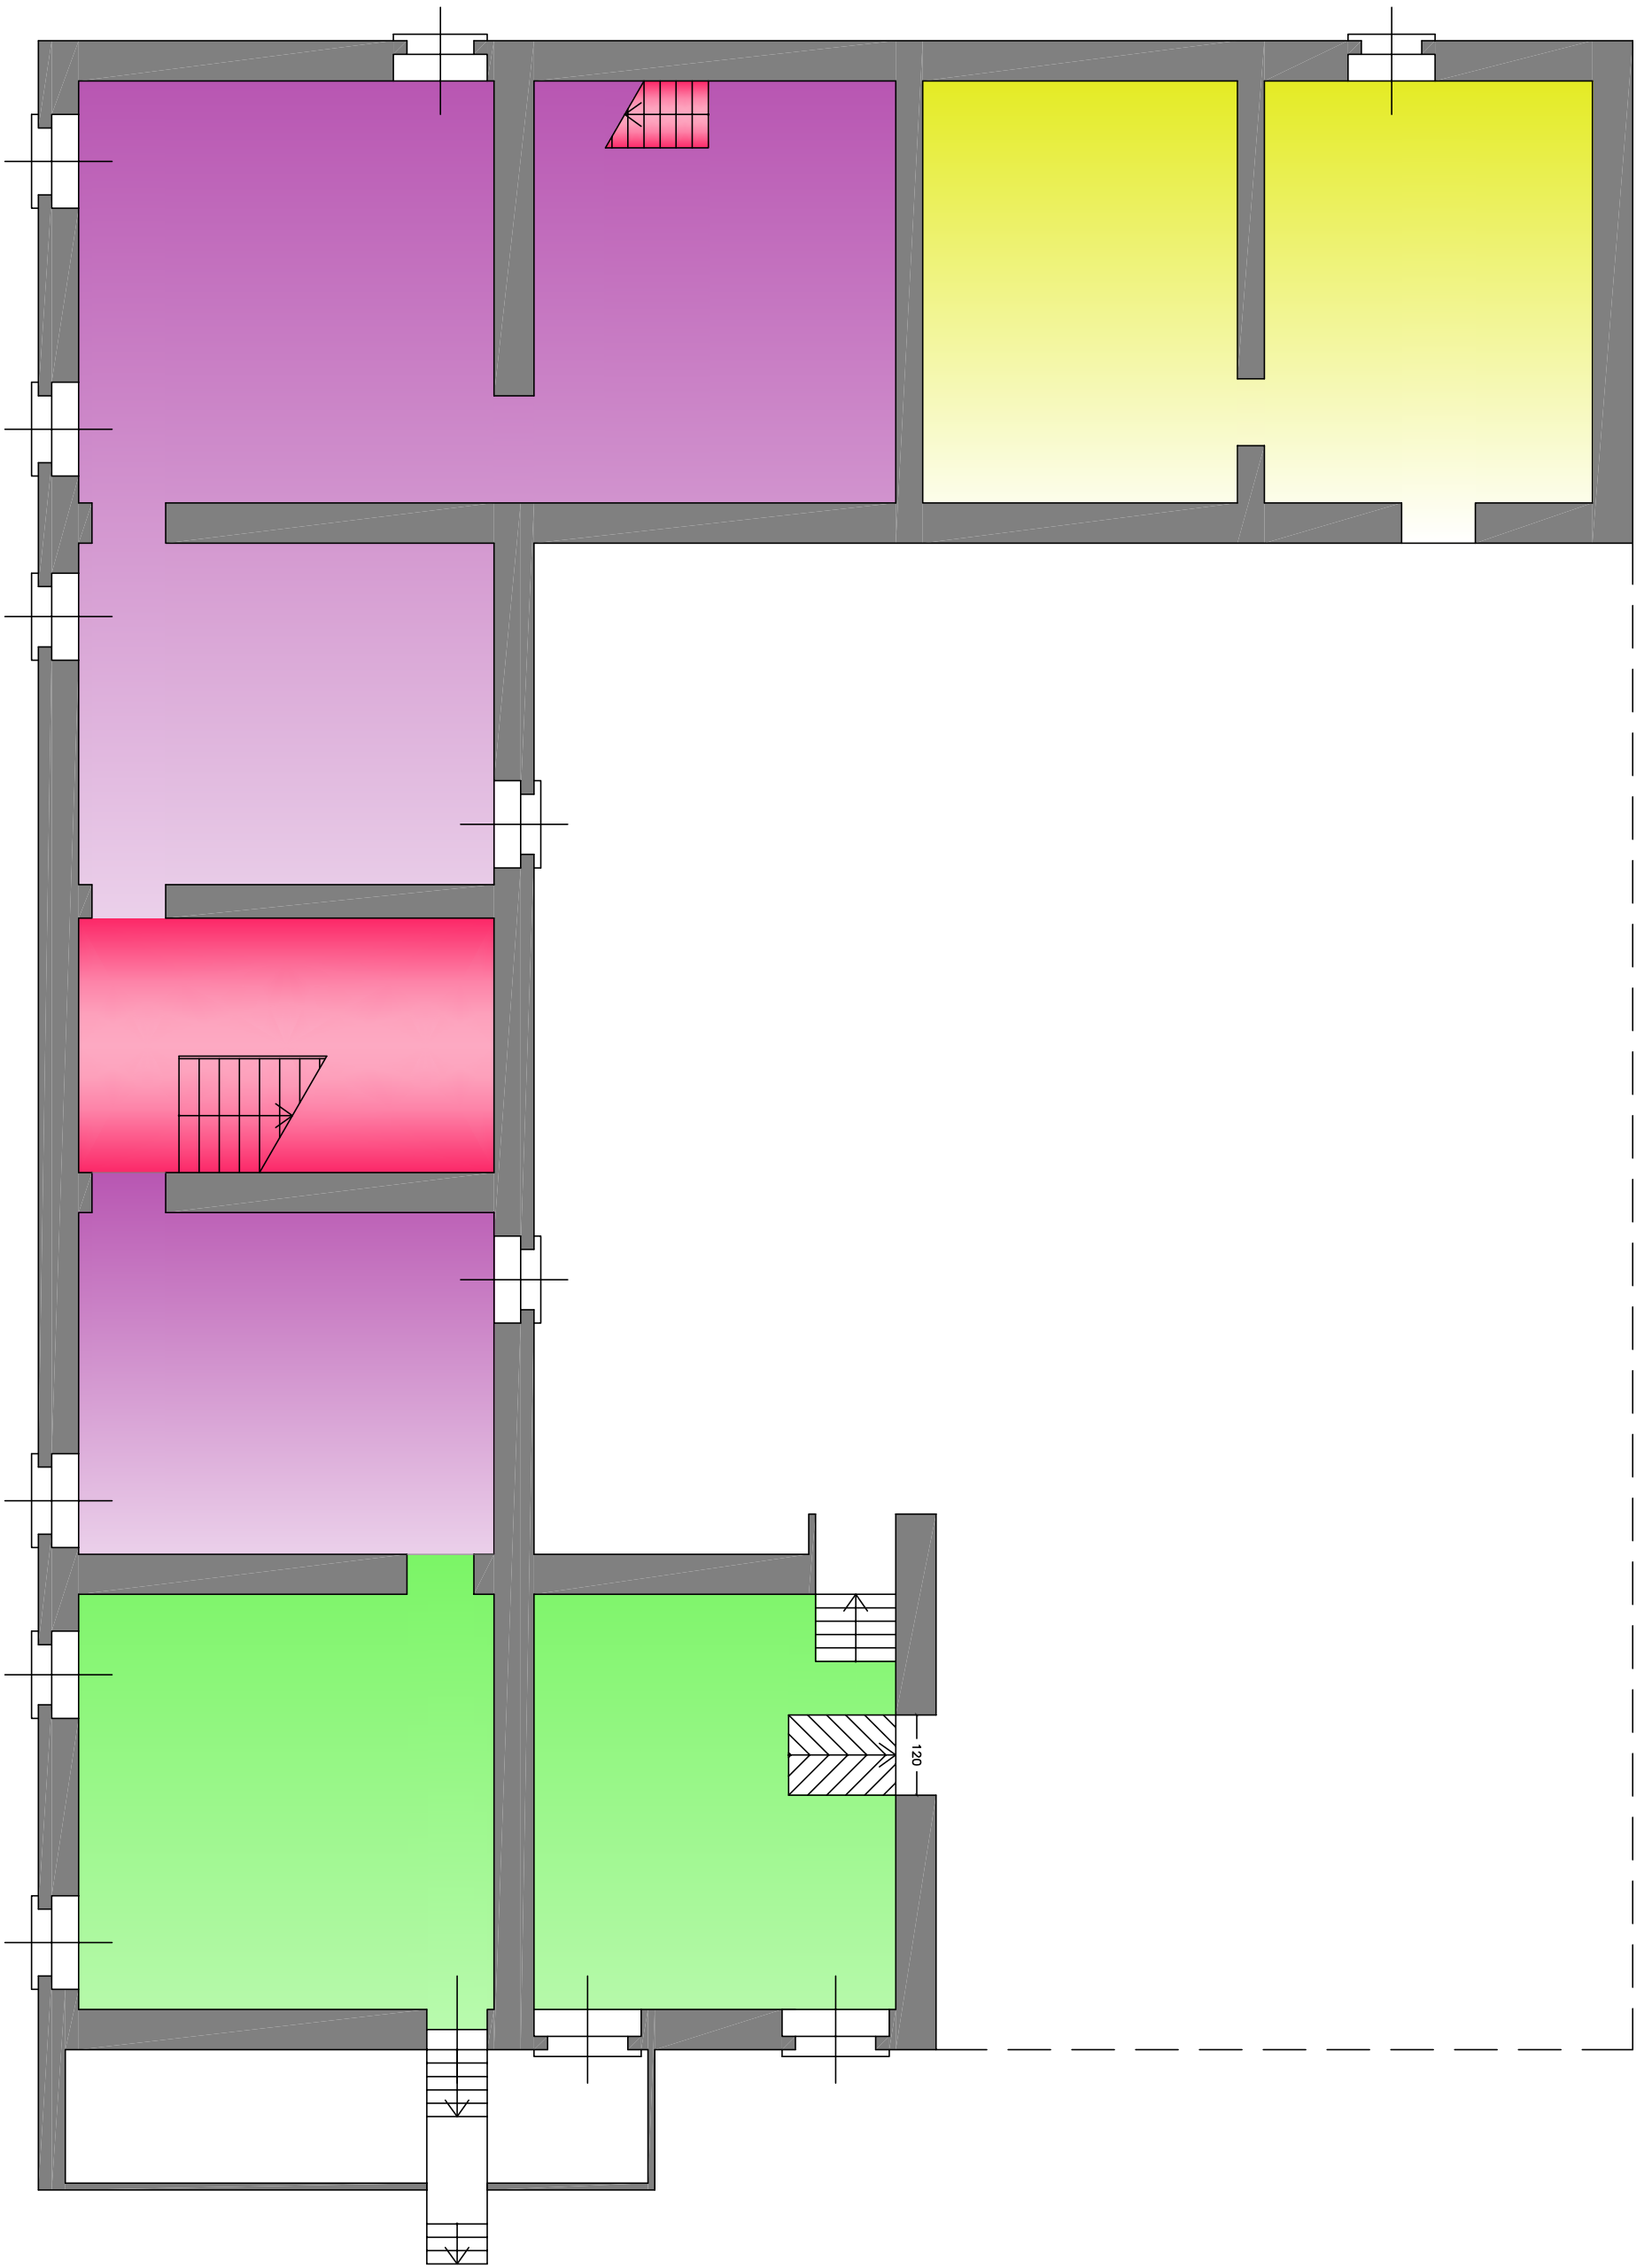

TAV 9 LOCANDA CASTELVECCHIO - PROGETTO
PLANIMETRIA PIANO INTERRATO

SCALA 1:100