


**COPERTURA**

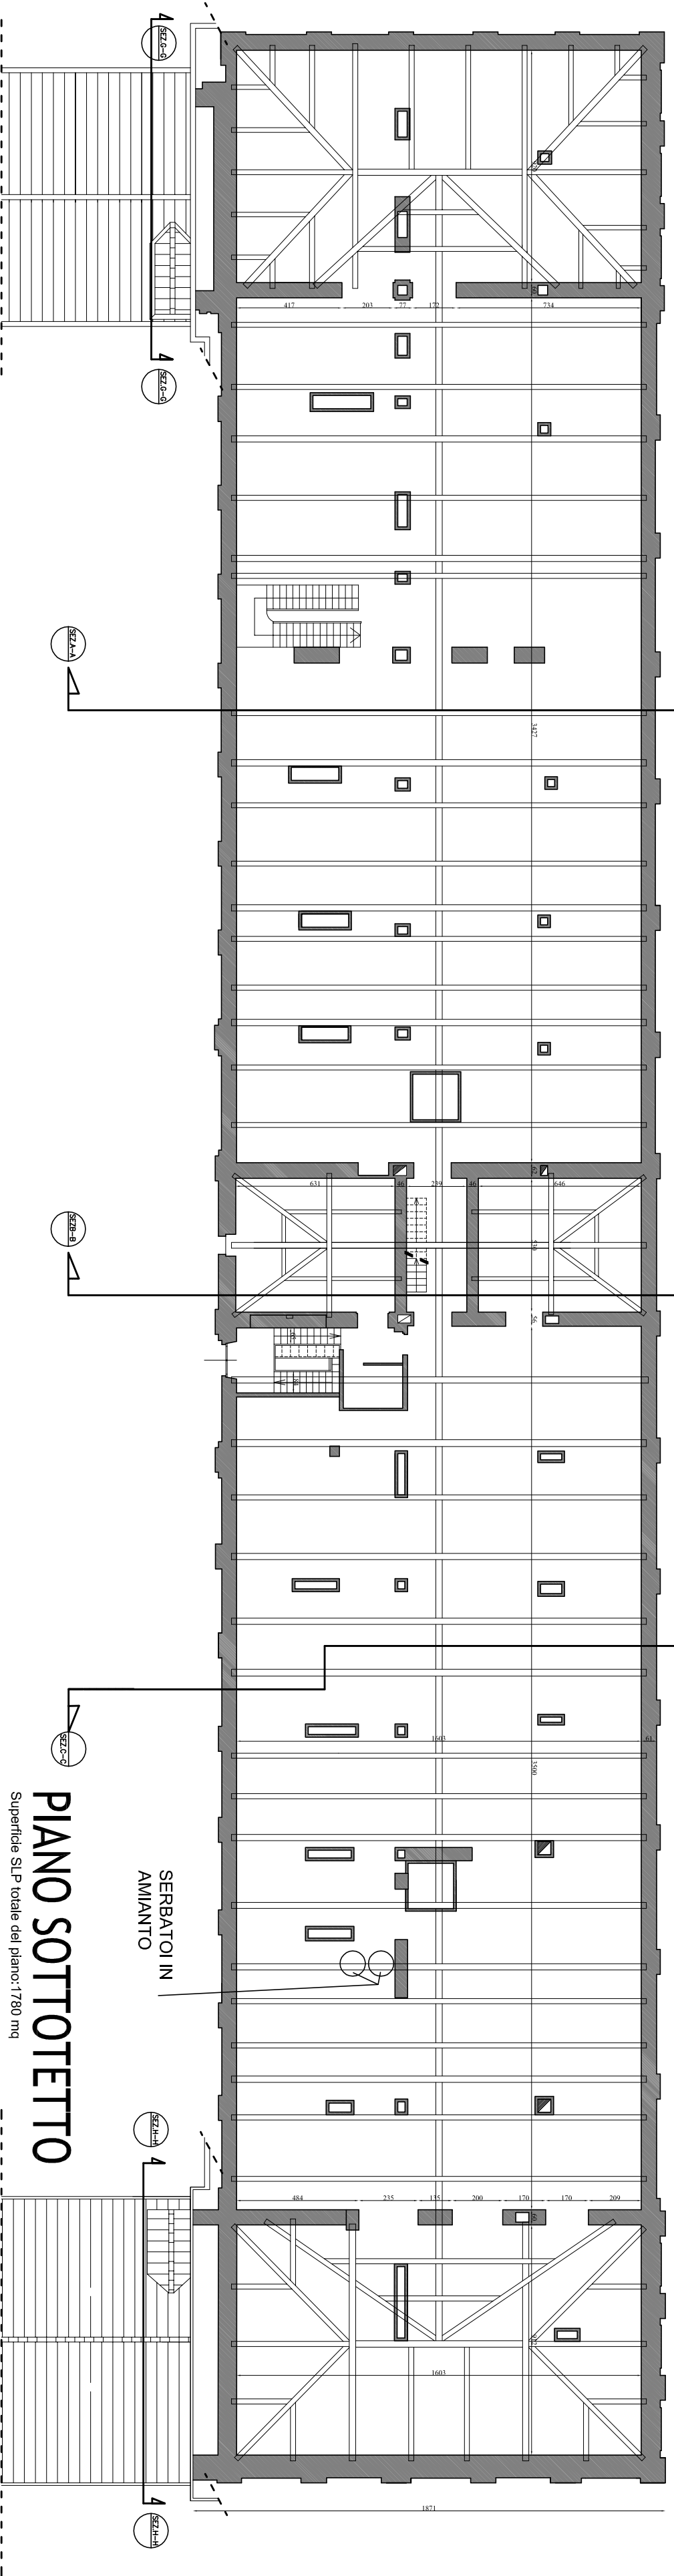

**PIANO SOTTOTETTO**

SERBATOIO IN  
AMIANTO

Superficie SLP totale del piano: 1780 mq

**CORPO "D" BORGO CASTELLO - STATO DI FATTO - SCALA 1:200  
TAVOLA 4 - PIANTA COPERTURA E SOTTOTETTO**