


Area di cantiere RFI

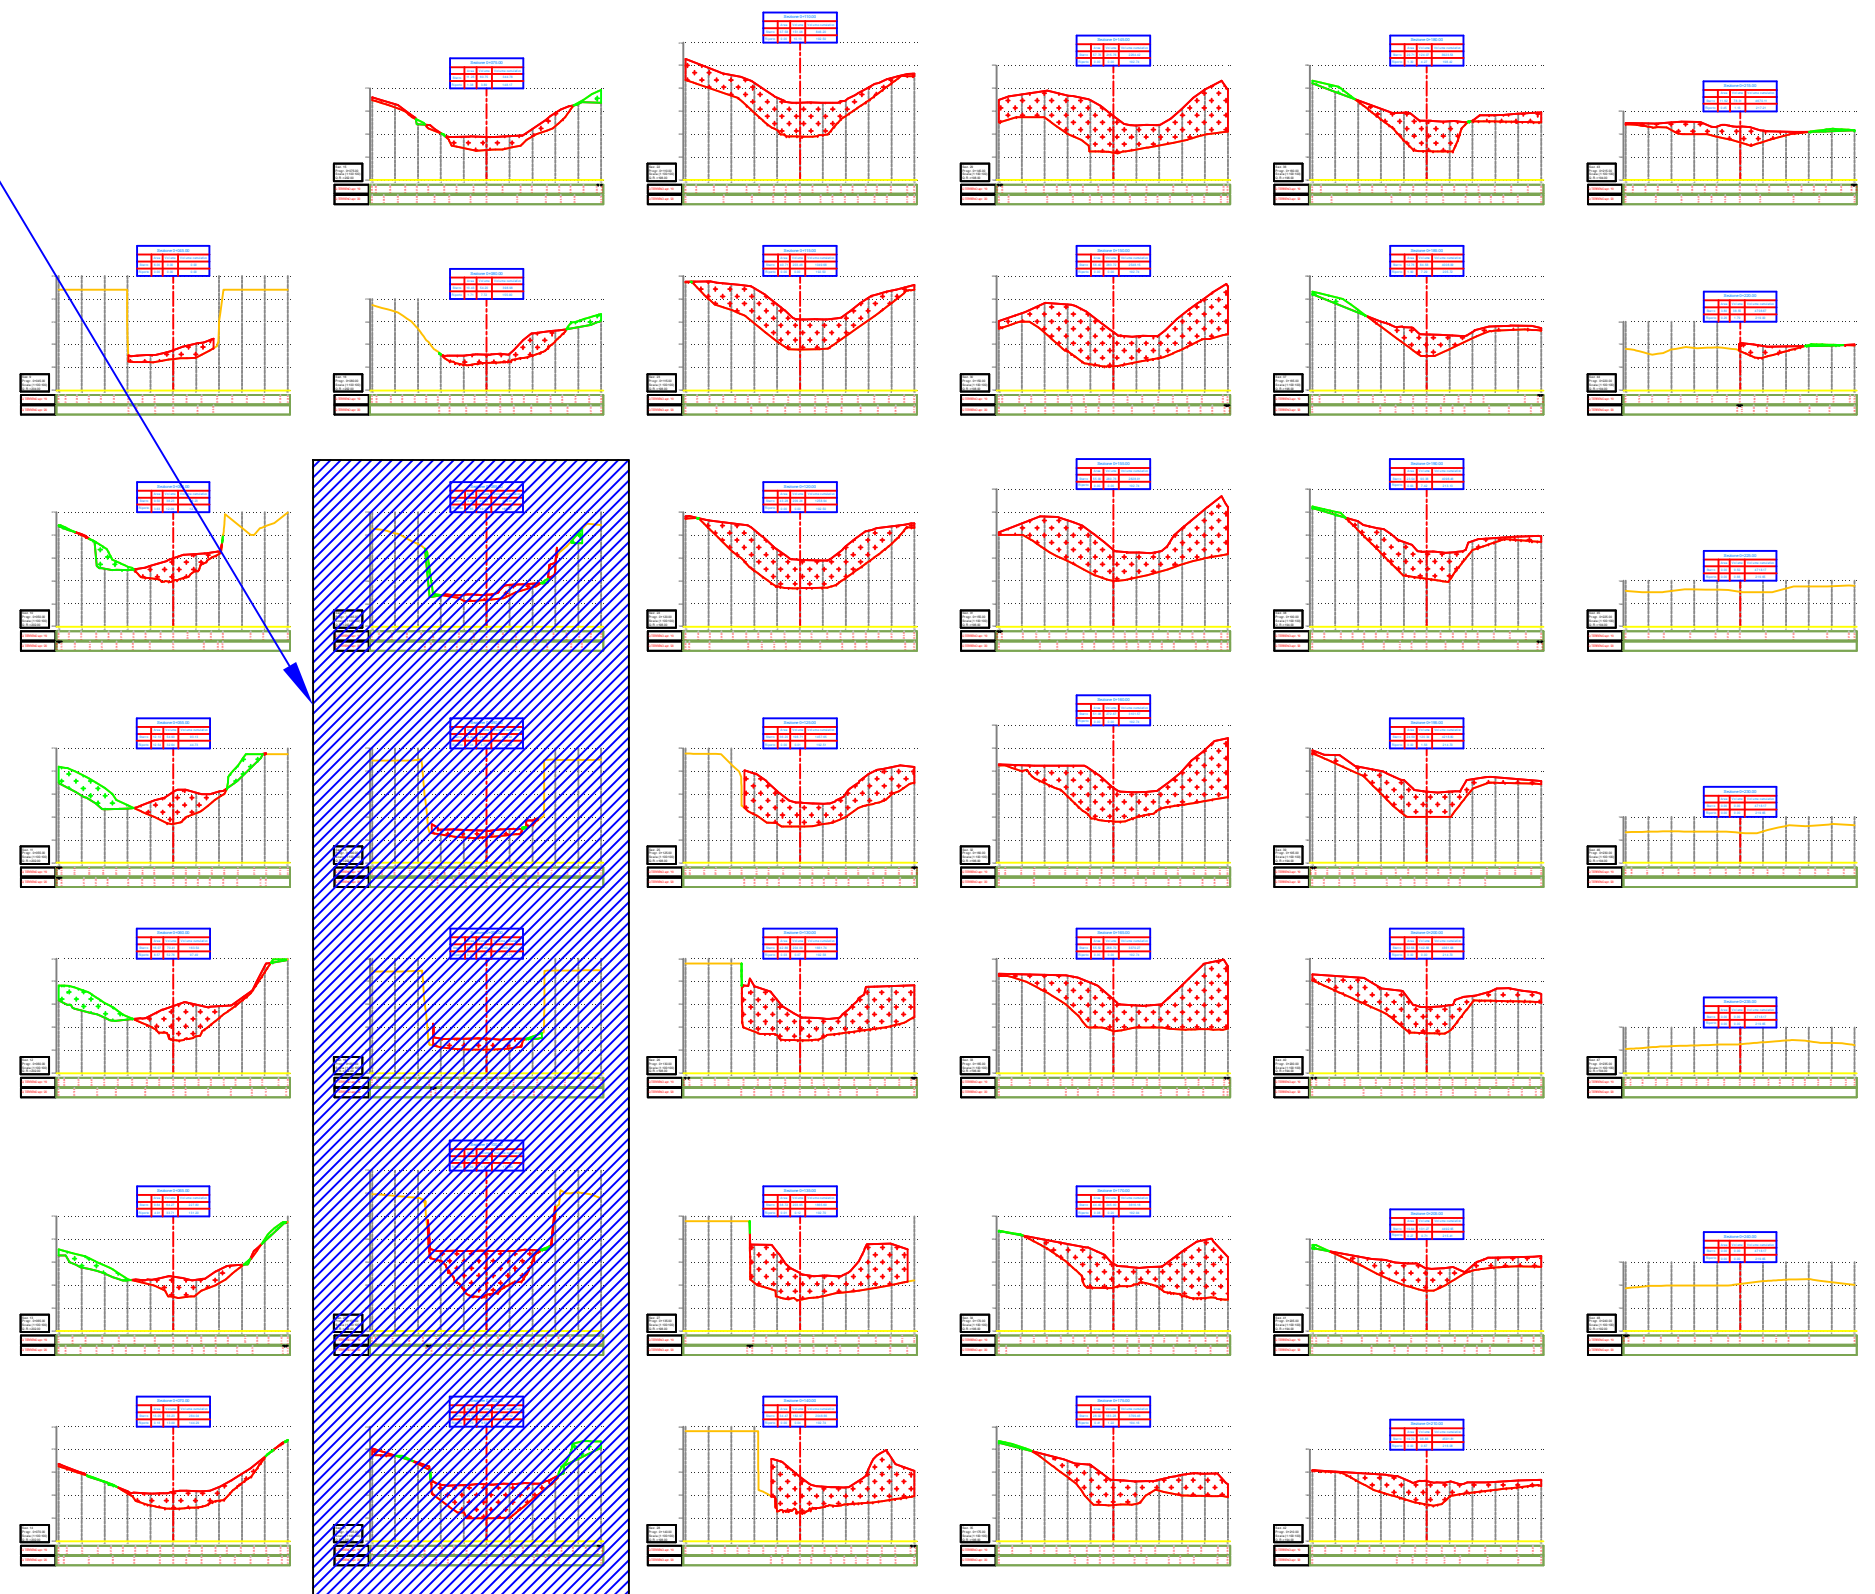

Direzione Opere Pubbliche, Difesa del suolo, Protezione Civile,
"Trasporti e Logistica"
Settore Tecnico regionale - Novara e Verbania

Asportazione materiale litoide dall'alveo del rio Albo in
Comune di Mergozzo (VB)

Sezioni trasversali

Domodossola, aprile 2021

Progettista
Ing. Massimo di Bari

Il Responsabile del Settore
Geol. Ing. Mauro Spano