



PIANO INTERRATO

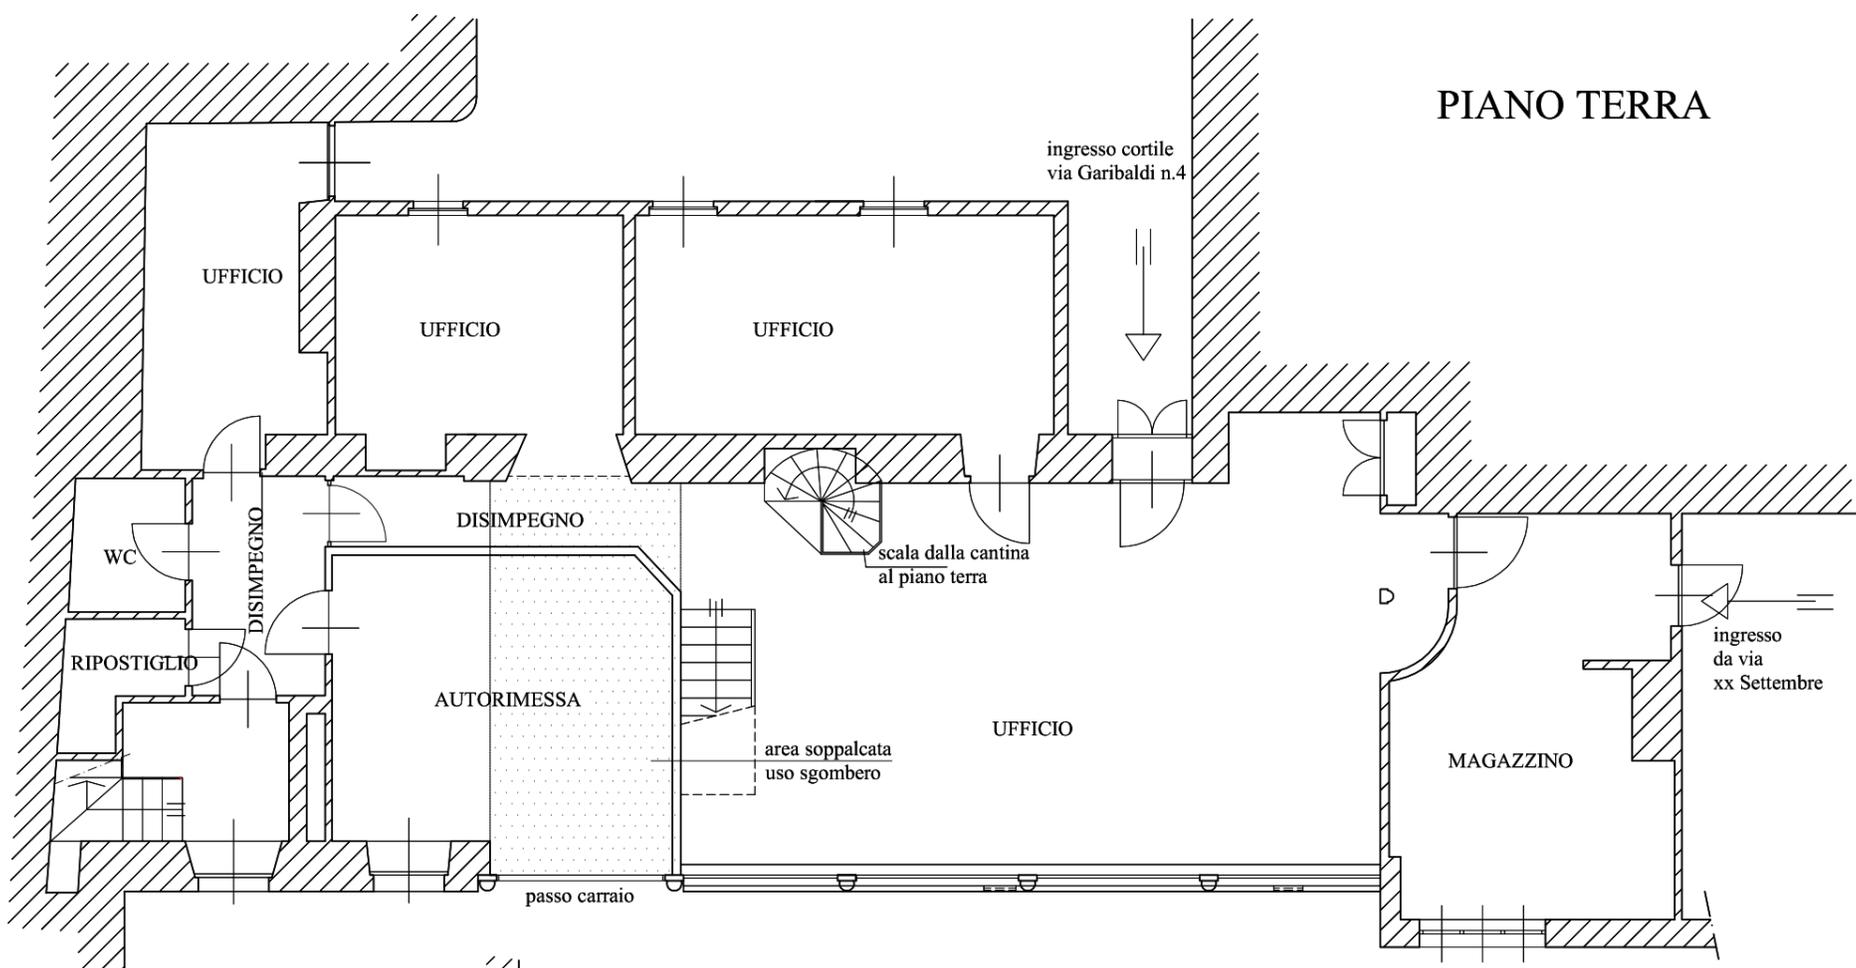

PIANO TERRA

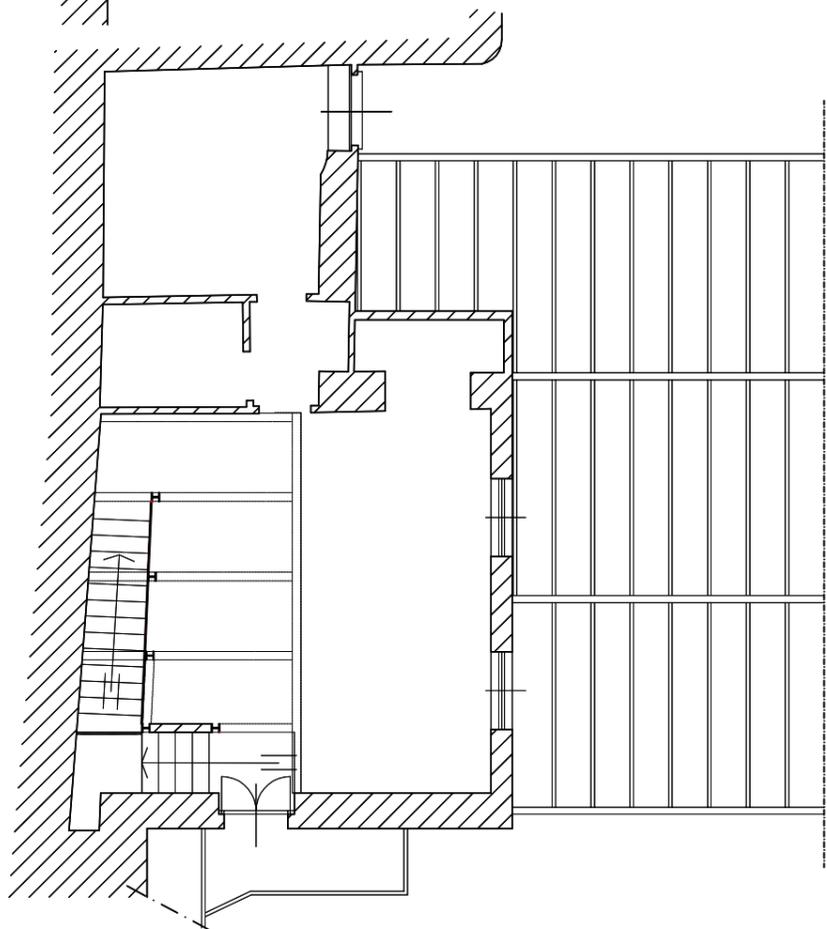

PIANO PRIMO



**Torino - Via Garibaldi 4**  
**PIANTE STATO DI FATTO**

( da pratica edilizia prot. edilizio n. 2016-9-17717)