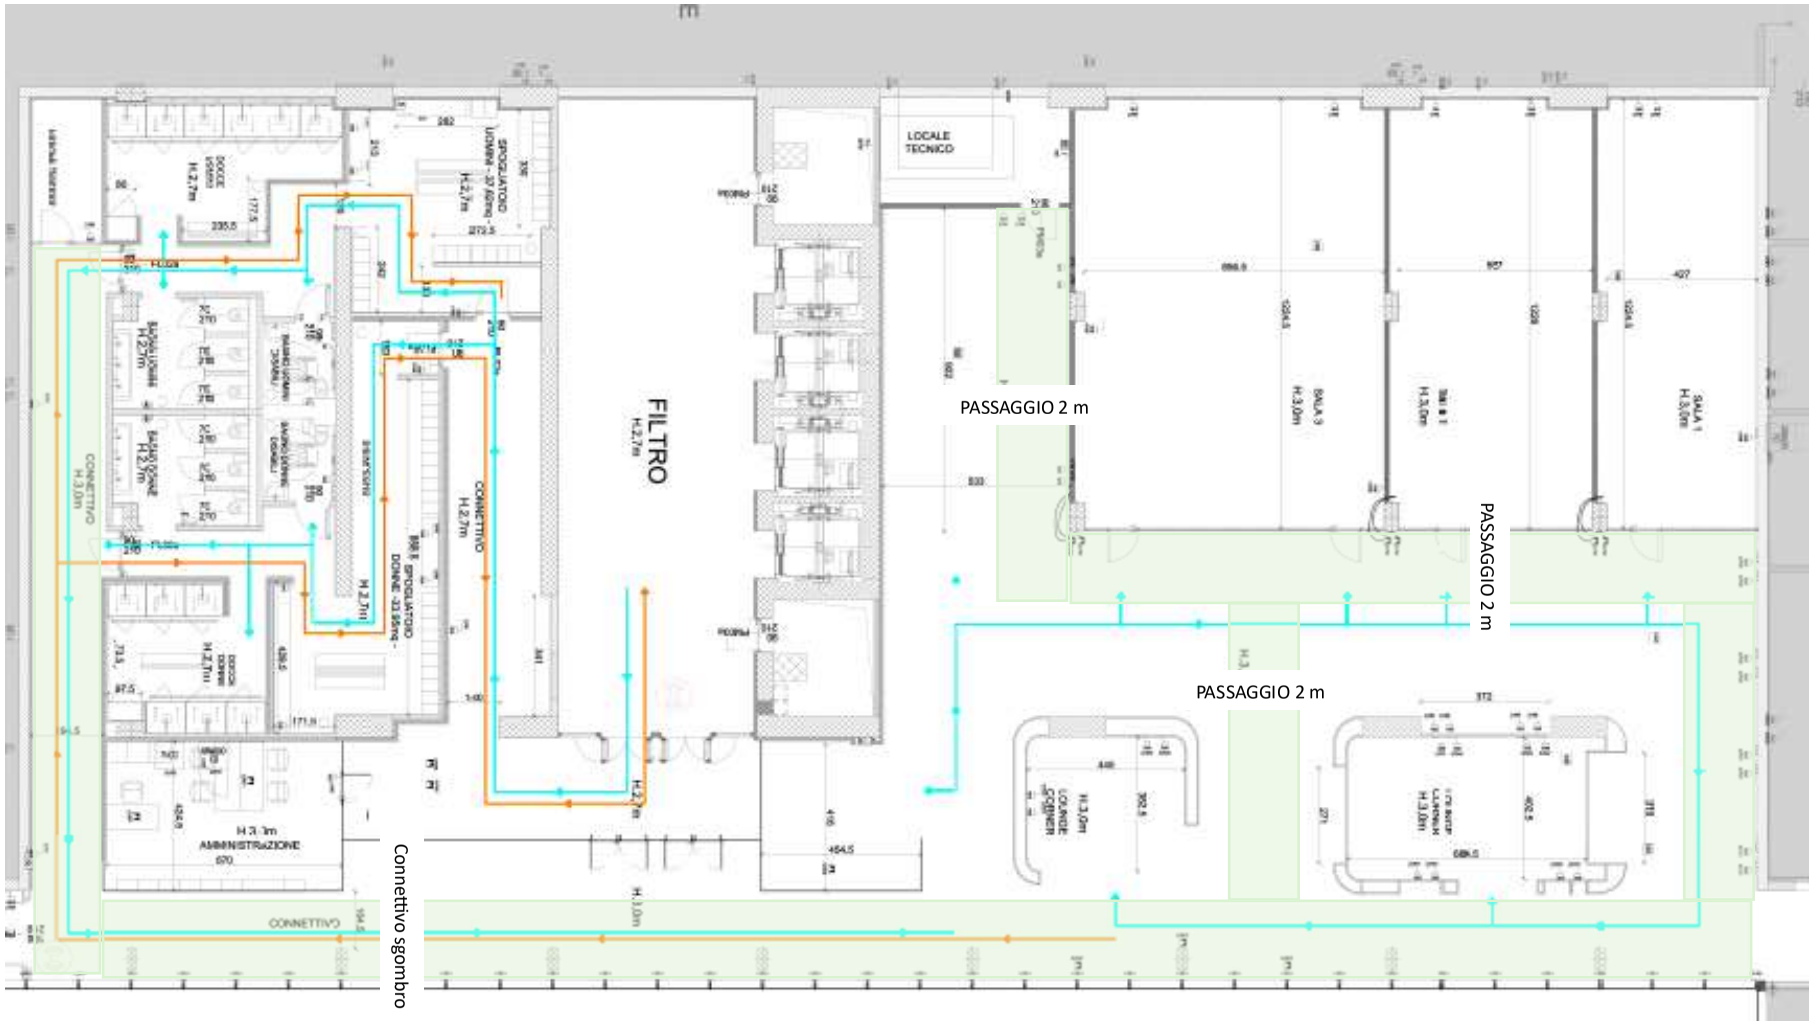


Palestra_Planimetria: aree da lasciare sgombre

Le aree in trasparenza verdi indicano gli spazi che devono sempre essere sgombri (connettivi, aree di accesso alle sale e al locale tecnico)