

**REGIONE
PIEMONTE**


Direzione Risorse Finanziarie e Patrimonio

SEDE UNICA REGIONE PIEMONTE PIANO - 2

PIANTA ARCHIVIO 1 SCALA 1:100

LEGENDA

- F Moduli fissi
- Armadi compatibili
- Piste di scorrimento in acciaio
- Arredi (esclusi dalla fornitura)
- Scaffali metallici (esclusi dalla fornitura)
- Gruppi prese elettriche, fonie e dati (esclusi dalla fornitura)

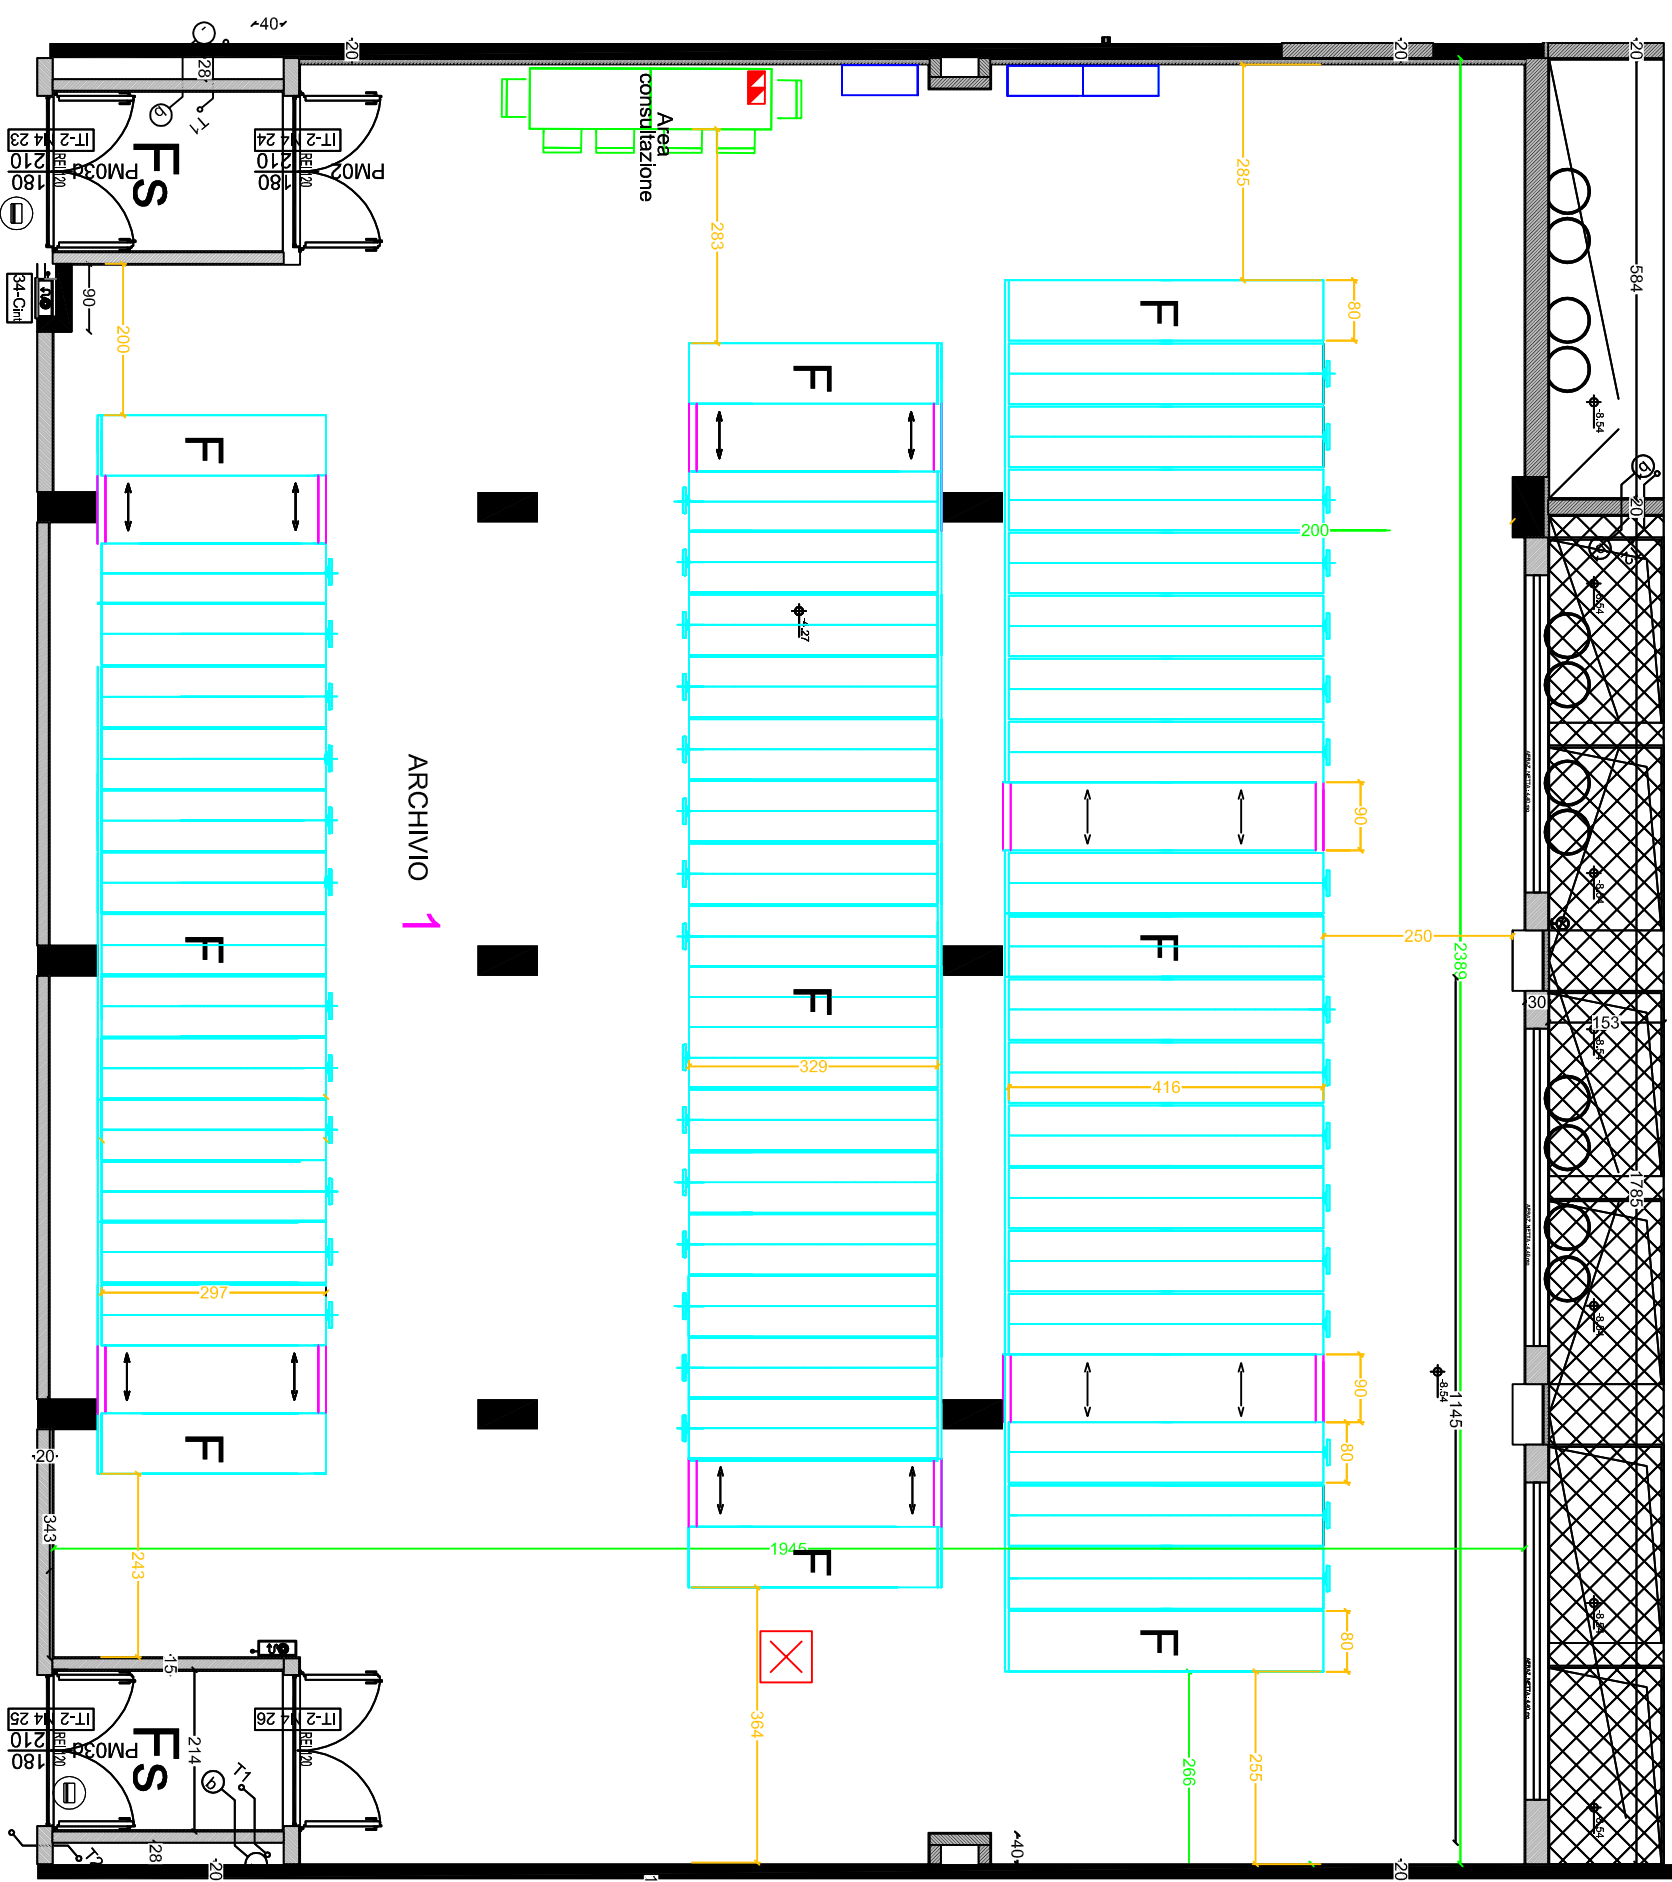

Data: 03.12.2015

Il Funzionario Regionale
Geom. Pietro Migliore