


**REGIONE
PIEMONTE**

Direzione Risorse Finanziarie e Patrimonio

**SEDE UNICA REGIONE PIEMONTE
PIANO - 1**

PIANTA ARCHIVIO 9 SCALA 1:100

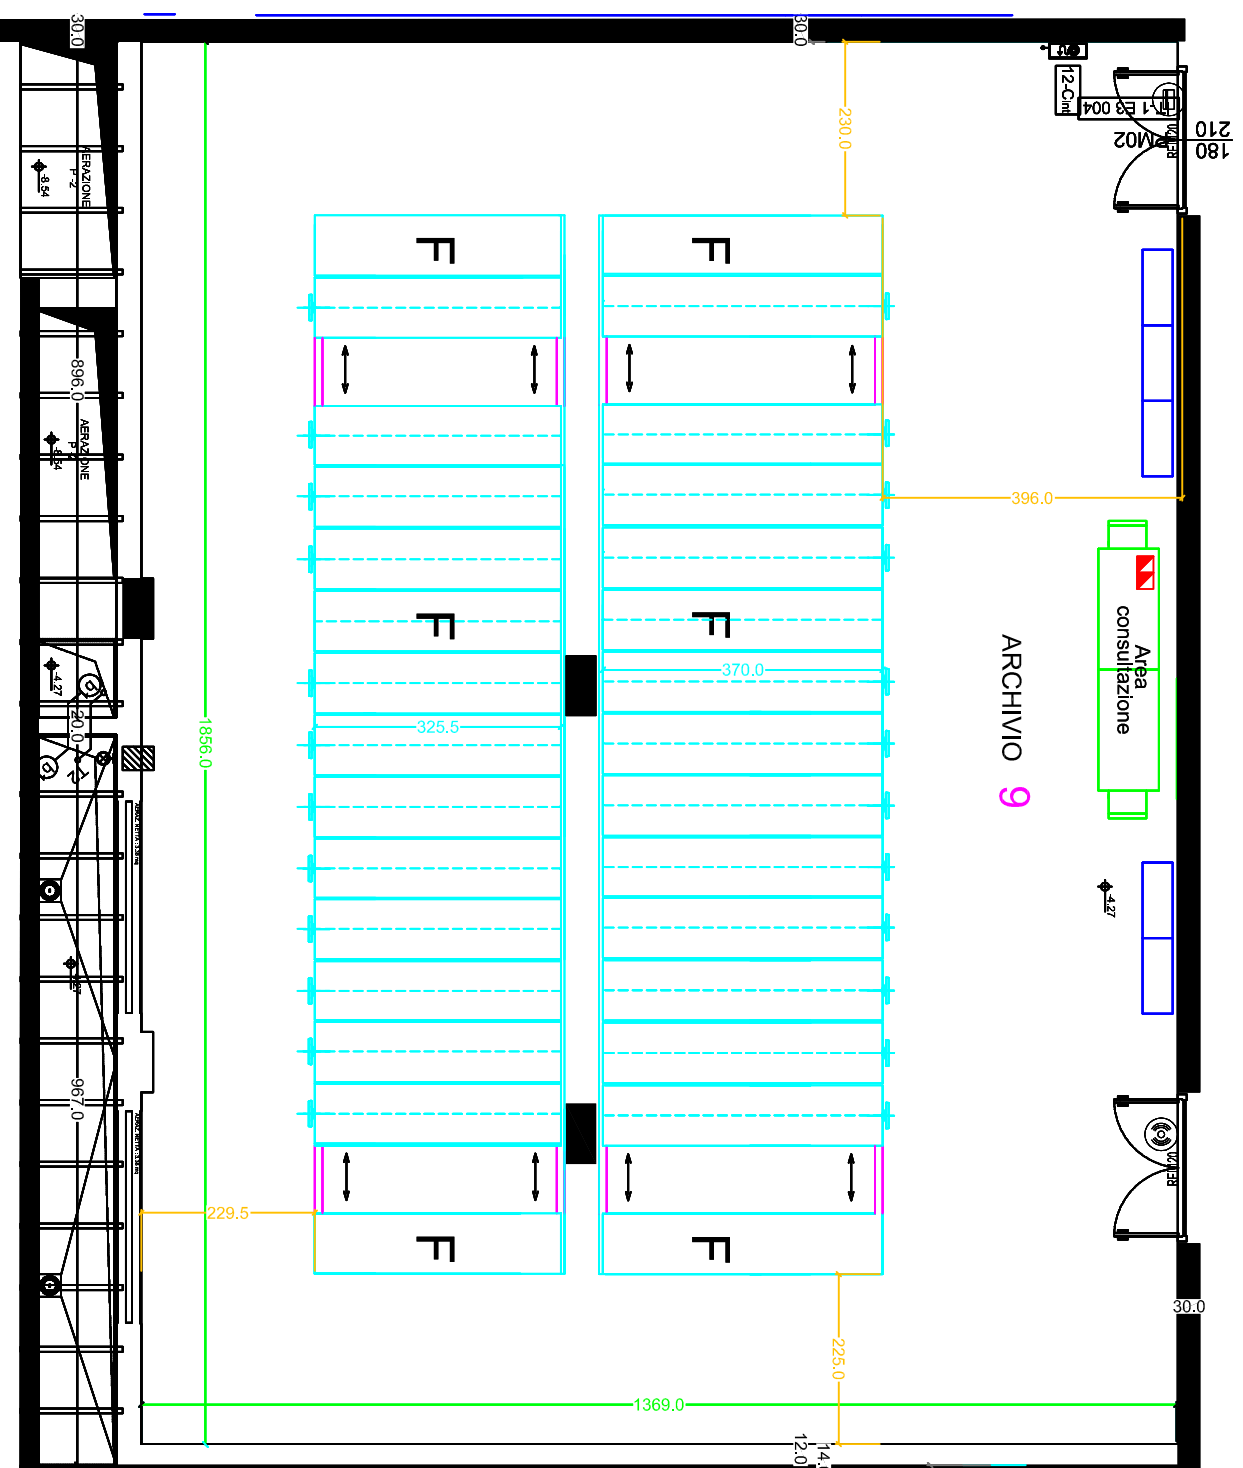

- LEGENDA**
- F** Moduli fissi
 - Armadi compatibili
 - Piste di scorrimento in acciaio
 - Arredi (esclusi dalla fornitura)
 - Scaffali metallici (escluse dalla fornitura)
 - Gruppi prese elettriche, fonia e dati (esclusi dalla fornitura)

Data: 08.10.2015

Il Funzionario Regionale
Geom. Pietro Migliore