



TAV 1 FABBRICATO EX LAVANDERIA PODERE SAN CARLO - STATO DI FATTO
PIANTA DELLE COPERTURE e PROSPETTI
SCALA MISTA

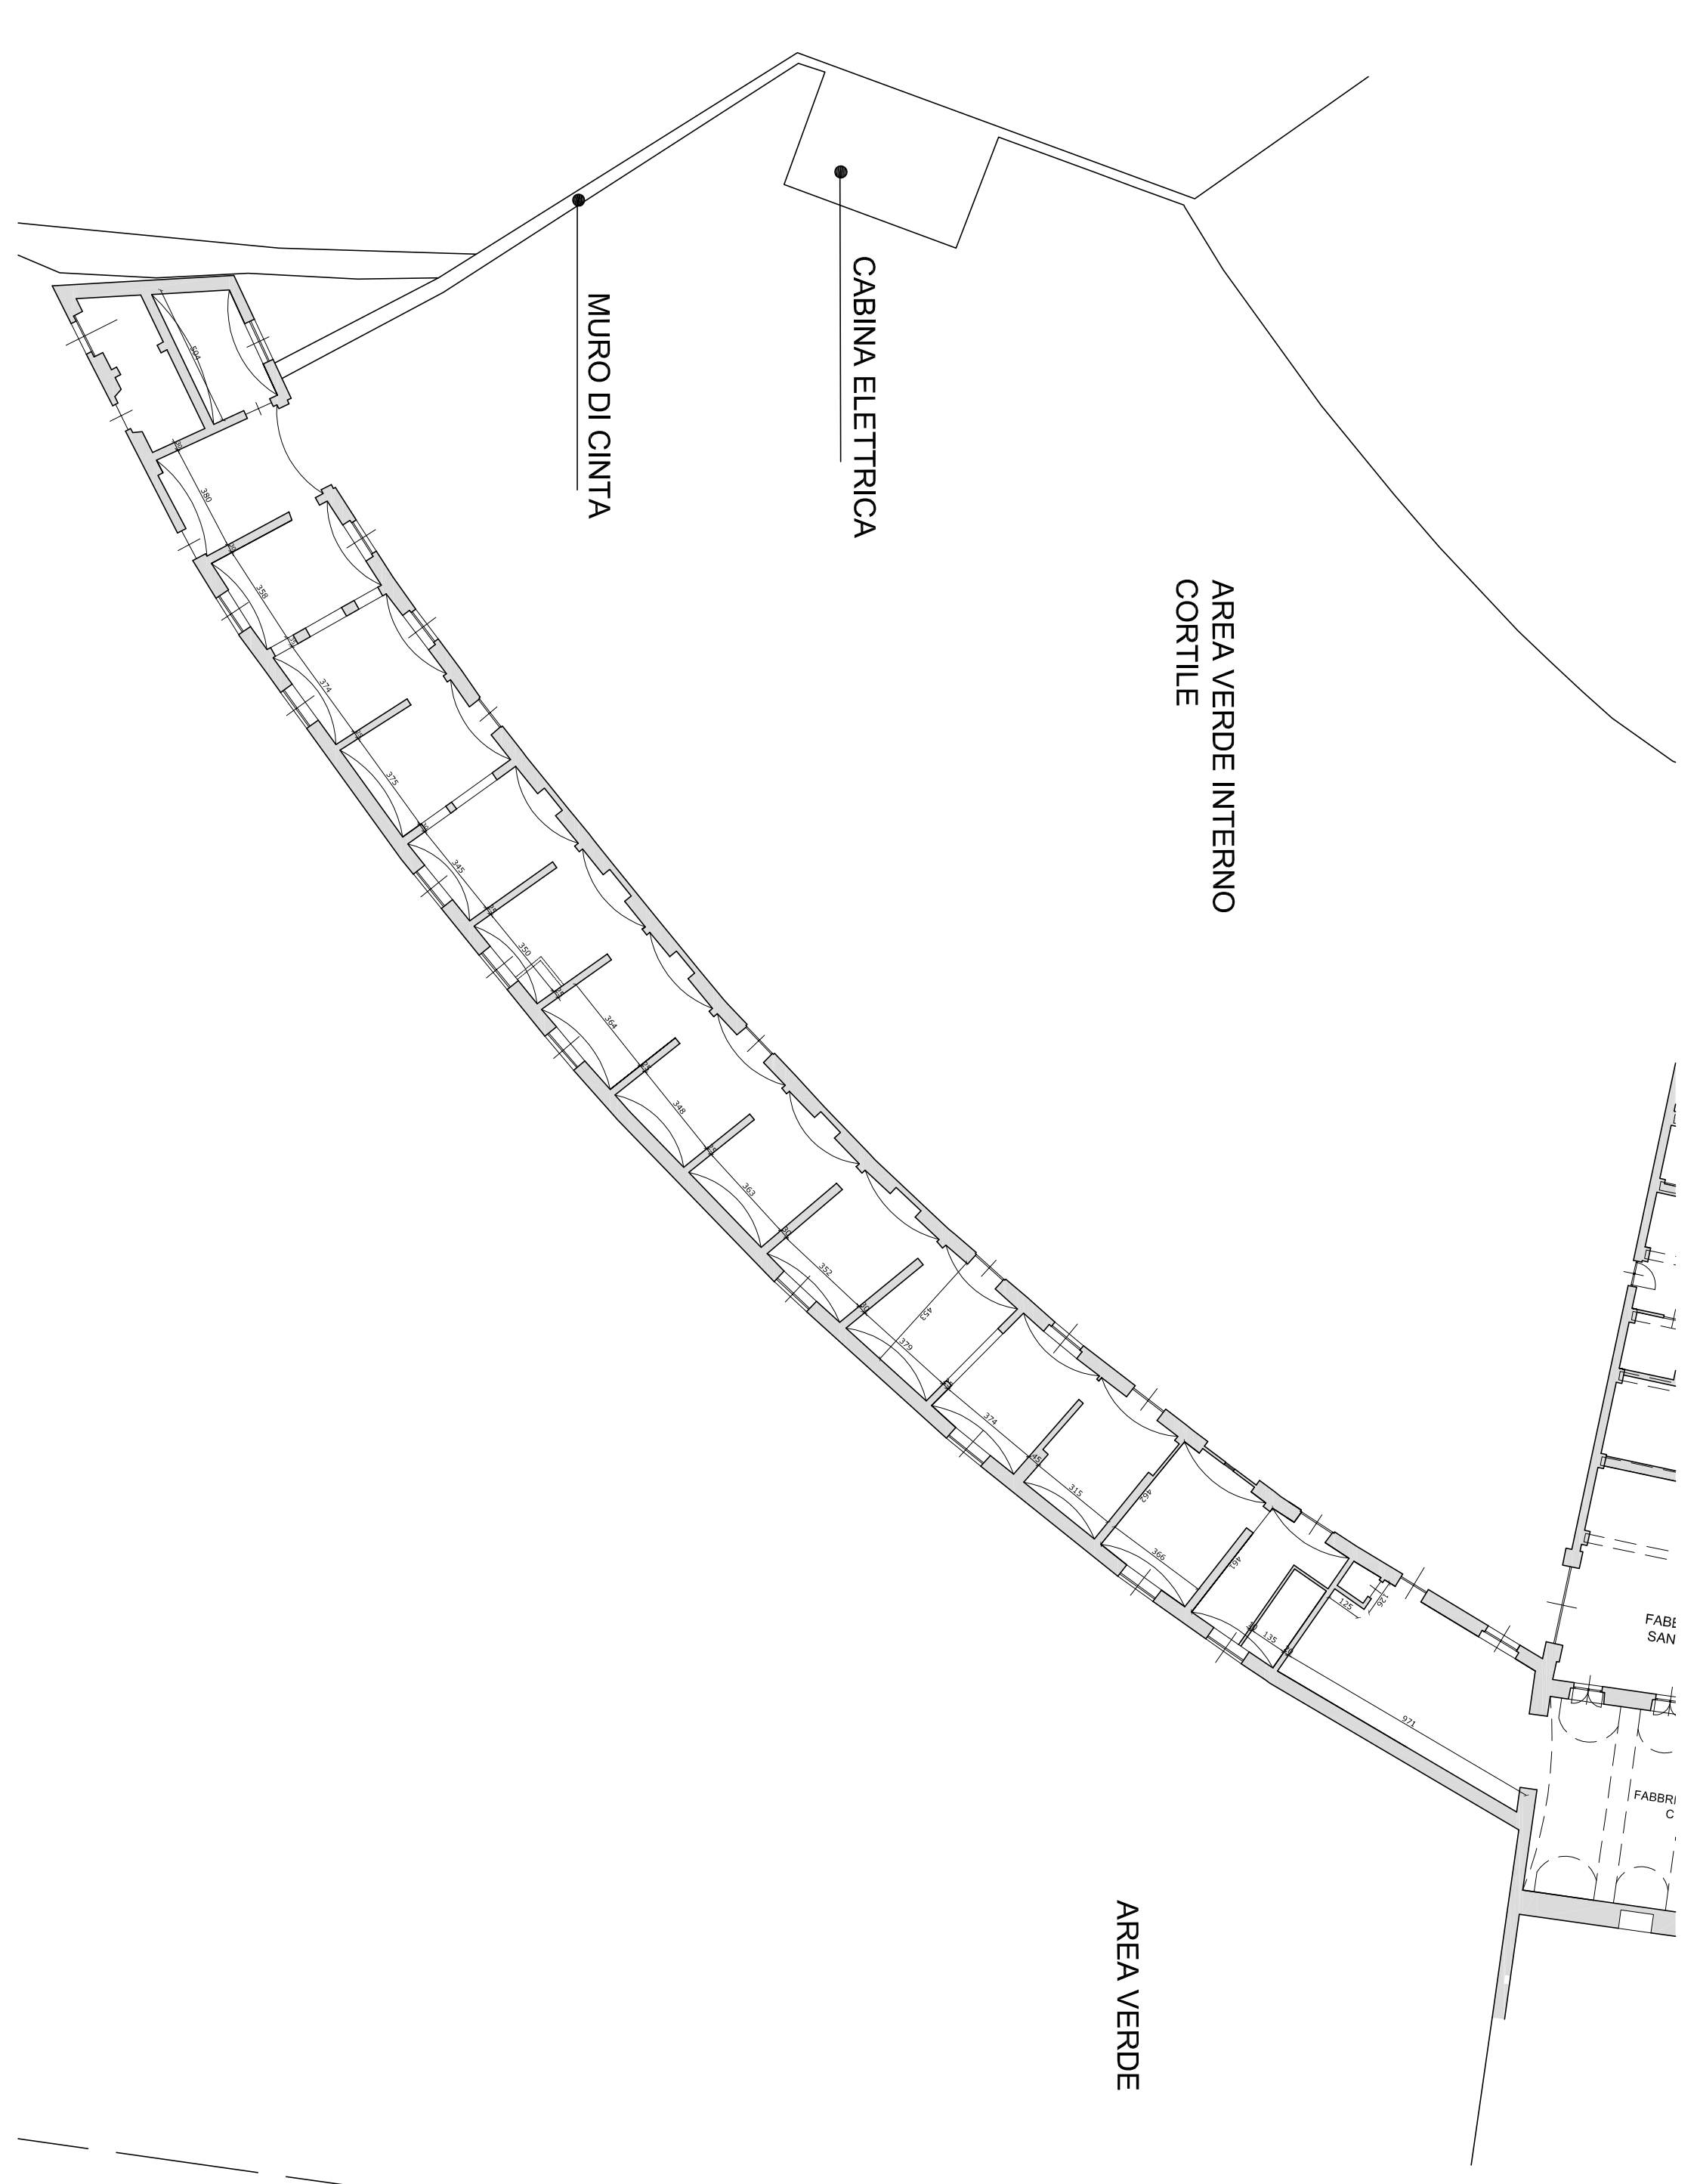

TAV 2 FABBRICATO EX-LAVANDERIA - PODERE SAN CARLO - STATO DI FATTO
PLANIMETRIA PIANO TERRENO
SCALA 1:200

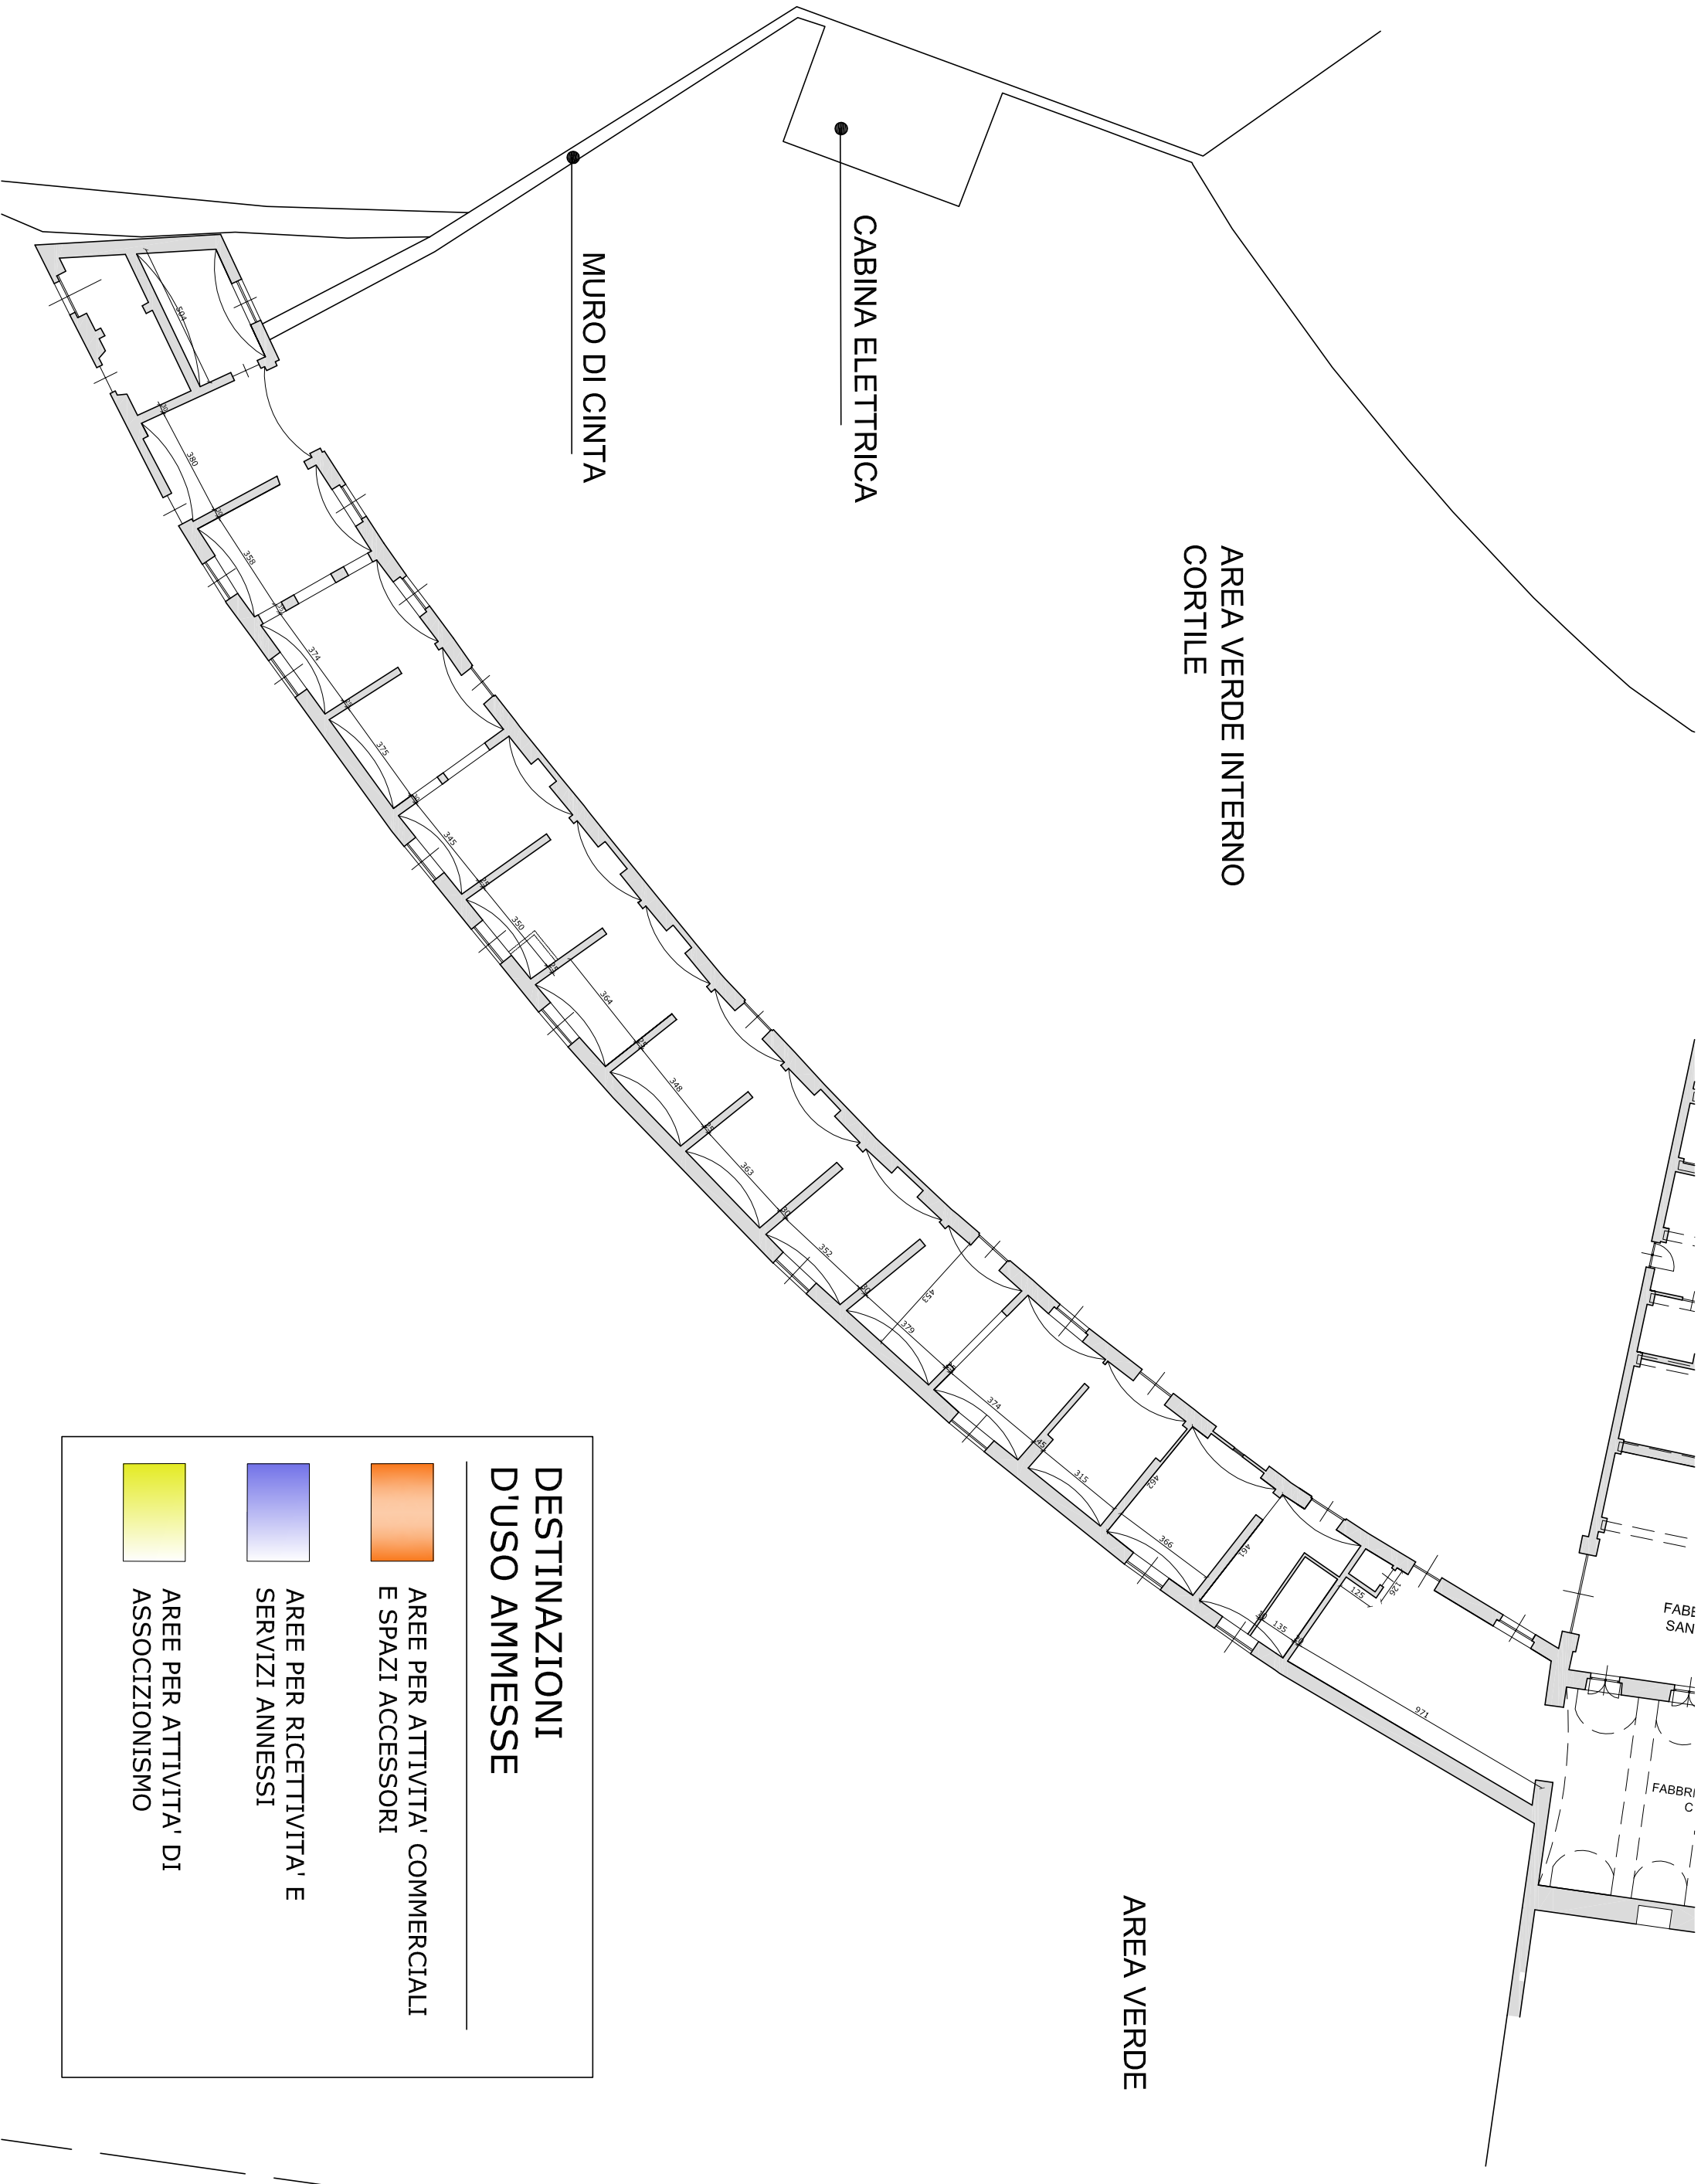

**DESTINAZIONI
D'USO AMMESSE**

	AREE PER ATTIVITA' DI ASSOCIAZIONISMO
	AREE PER RICETTIVITA' E SERVIZI ANNESSI
	AREE PER ATTIVITA' COMMERCIALI E SPAZI ACCESSORI

FOTO ESTERNI



FOTO 1



FOTO 2



FOTO 3



FOTO 4



FOTO 5



FOTO 6

FOTO INTERNI

