
Pianta del centro stampa

Scala 1:100

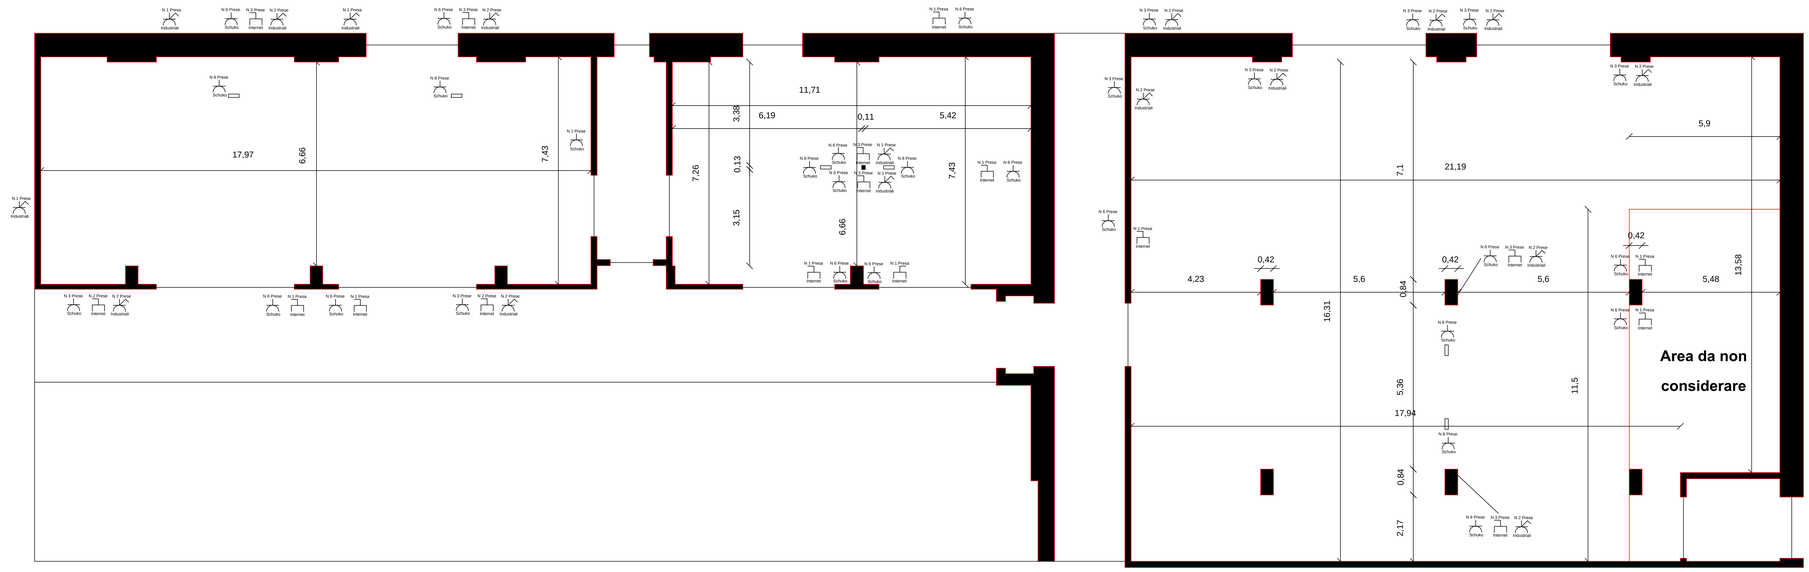

	Pianta con quote	**DISEGNO DEL PIANO DI LAVORO:** **Lavoratore:** **Graziano Roberto** **Matr. 17240GR**