
Pianta del centro stampa

Scala 1:100

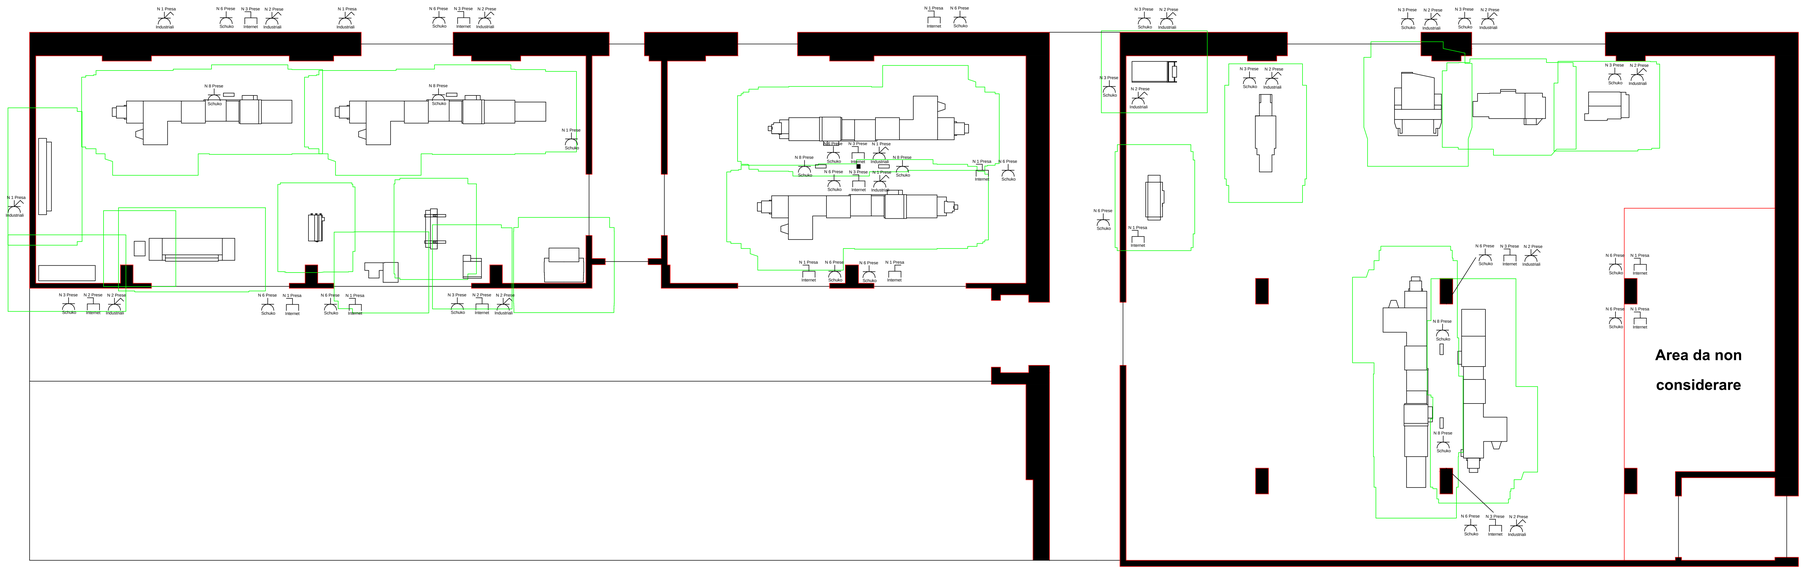

Pianta del centro stampa

DISEGNO DEL PIANO DI LAVORO: **Lavoratore:**
Graziano Roberto
Matr. 17240GR