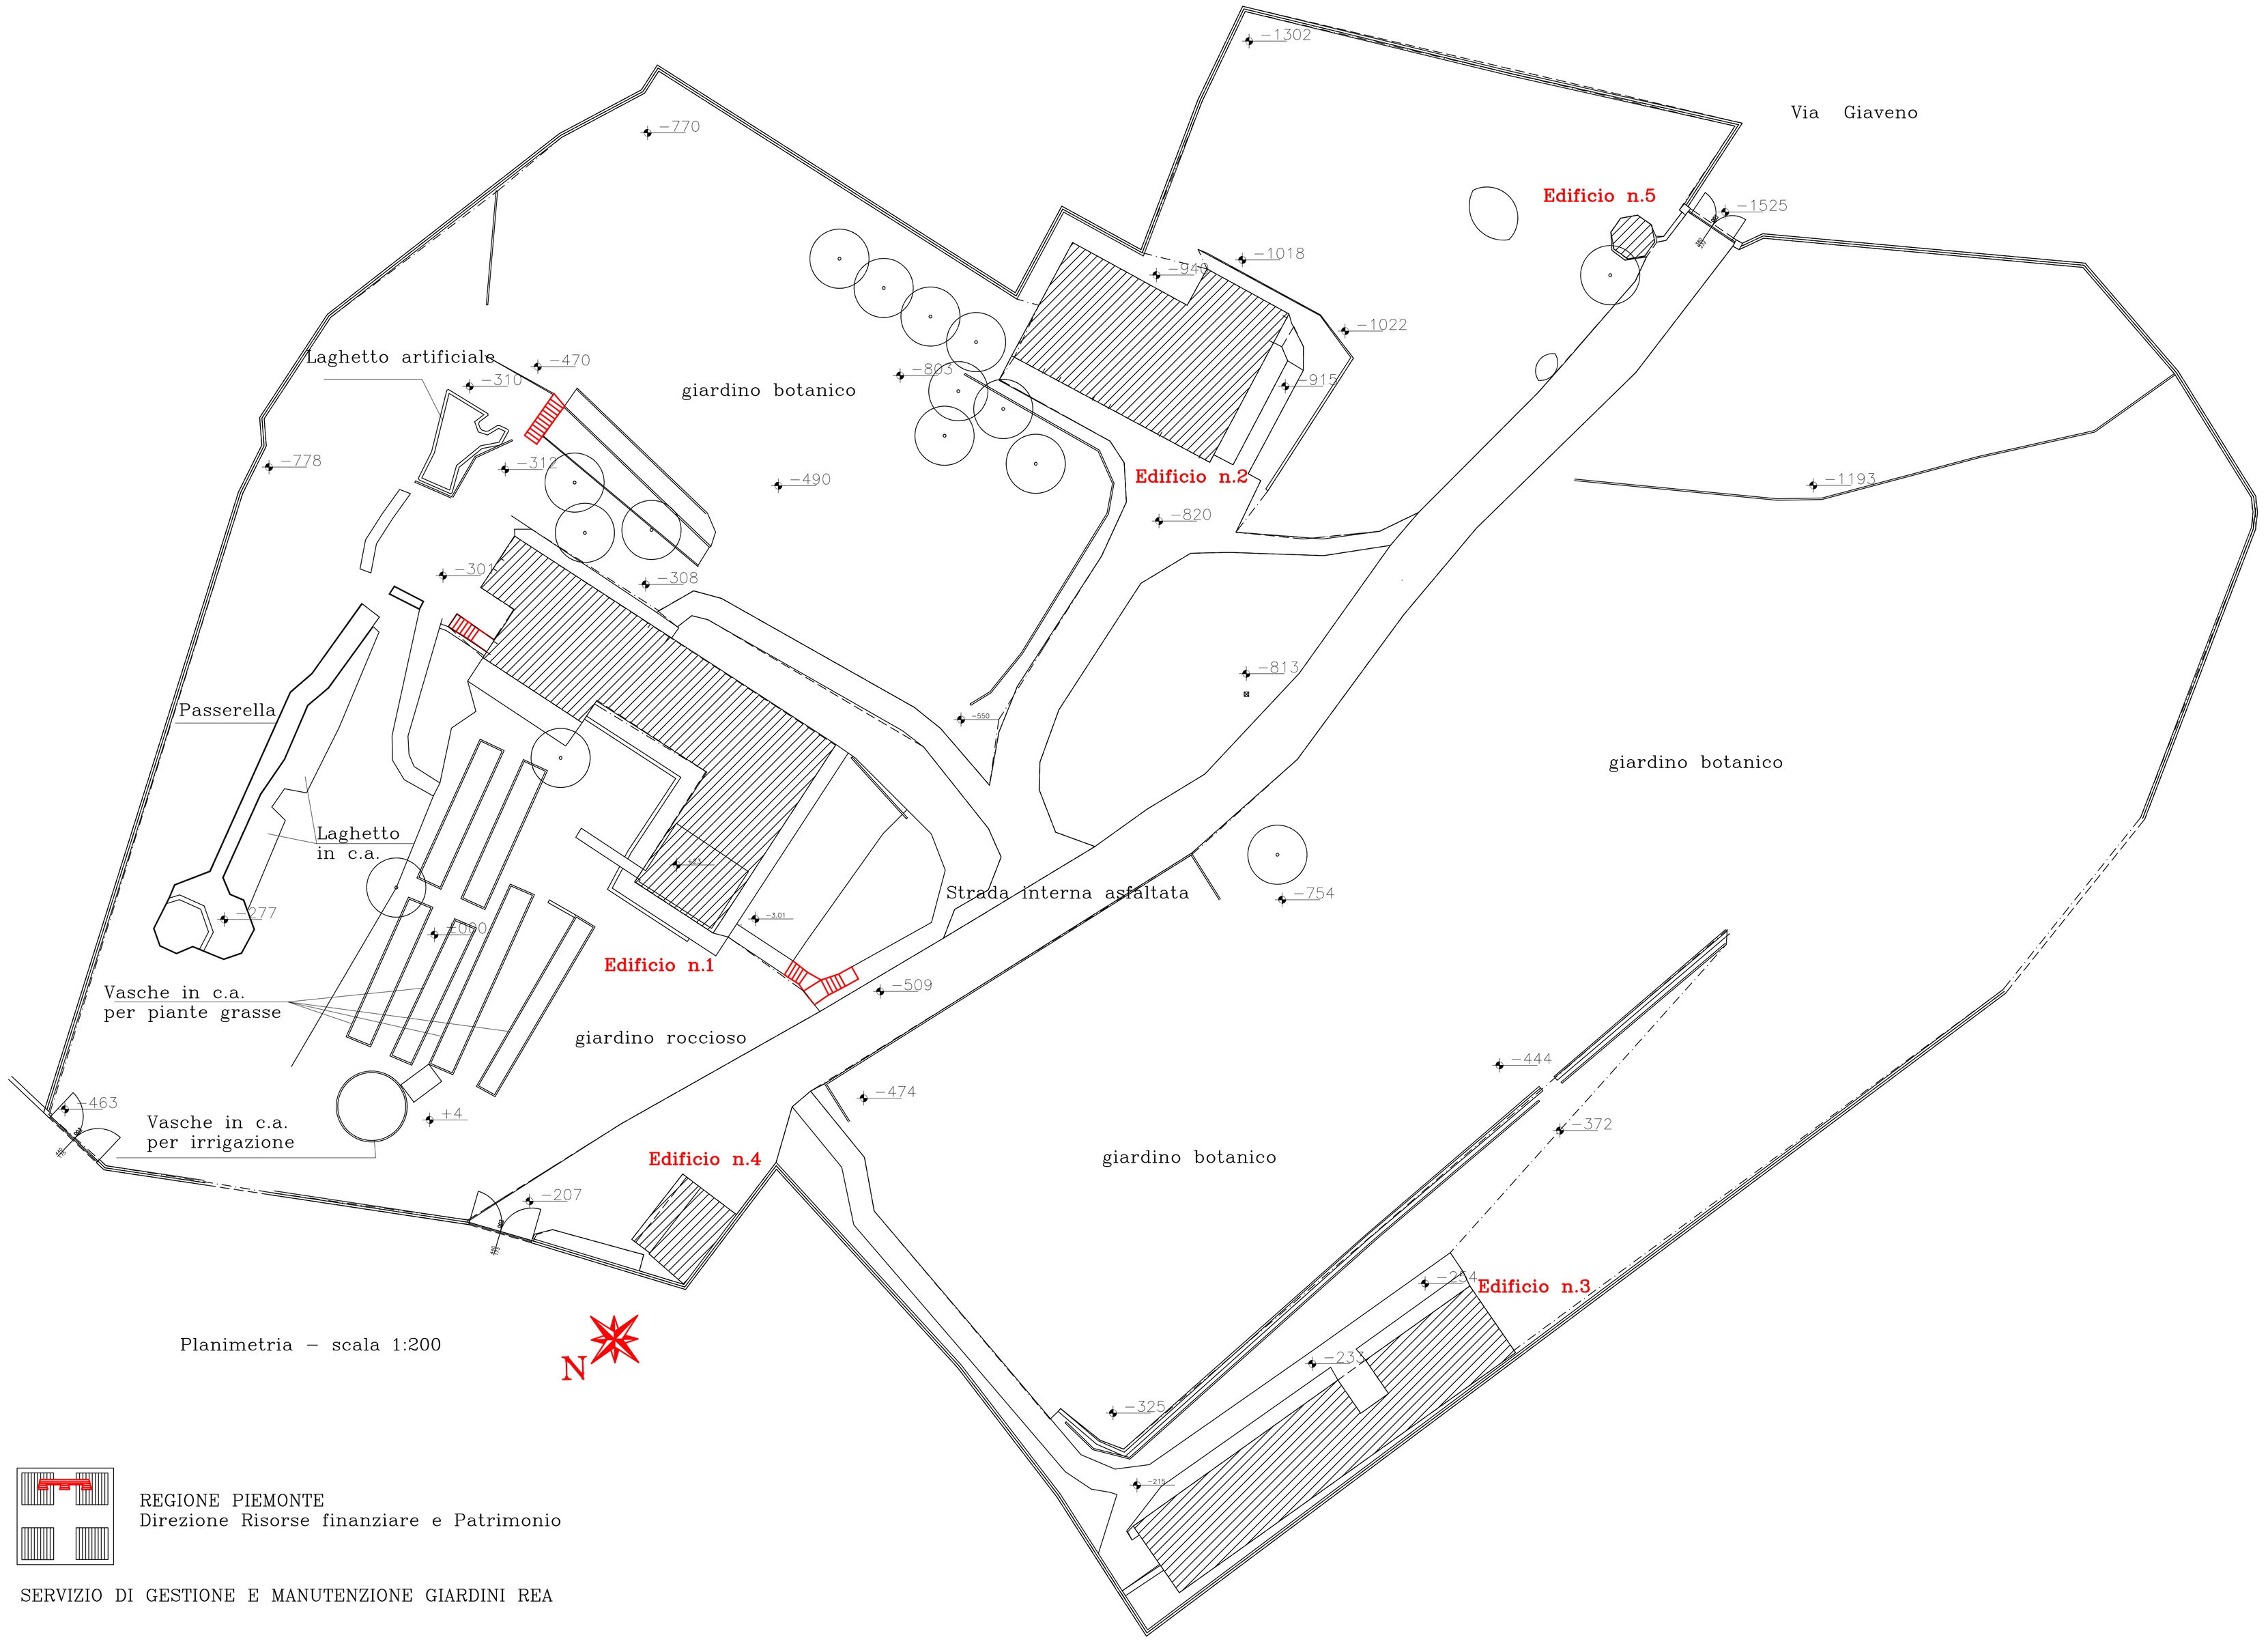

Planimetria – scala 1:200

REGIONE PIEMONTE
Direzione Risorse finanziare e Patrimonio

SERVIZIO DI GESTIONE E MANUTENZIONE GIARDINI REA