


**PIANO TERRA**  
SUPERFICIA SLP TOTALE DEL PIANO: 1780 mq

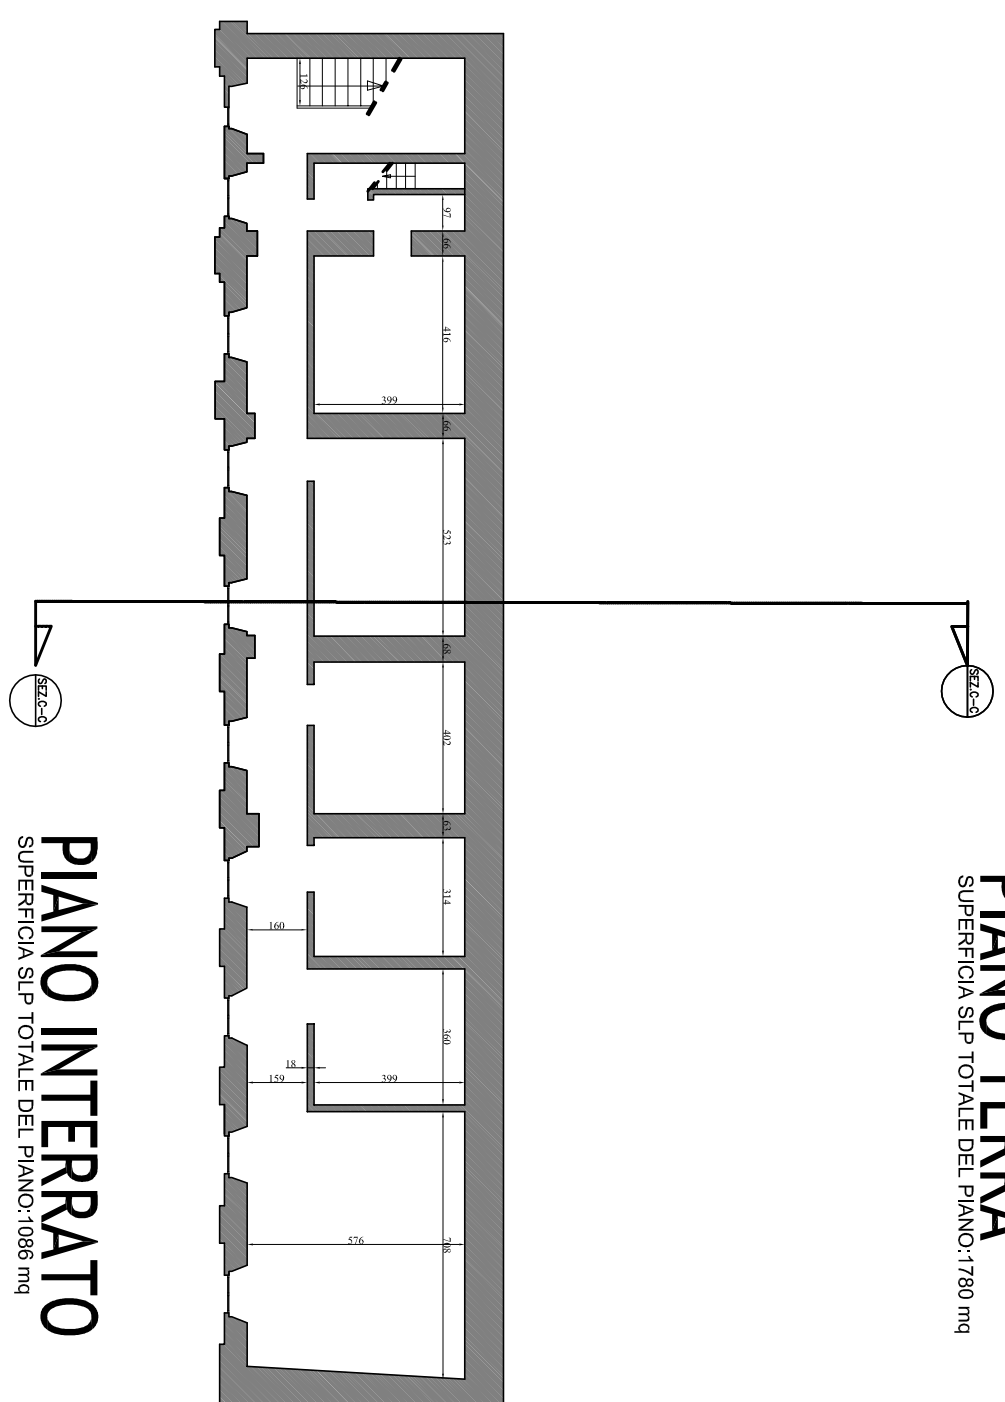

**PIANO INTERRATO**  
SUPERFICIA SLP TOTALE DEL PIANO: 1086 mq