


PROSPETTO NORD

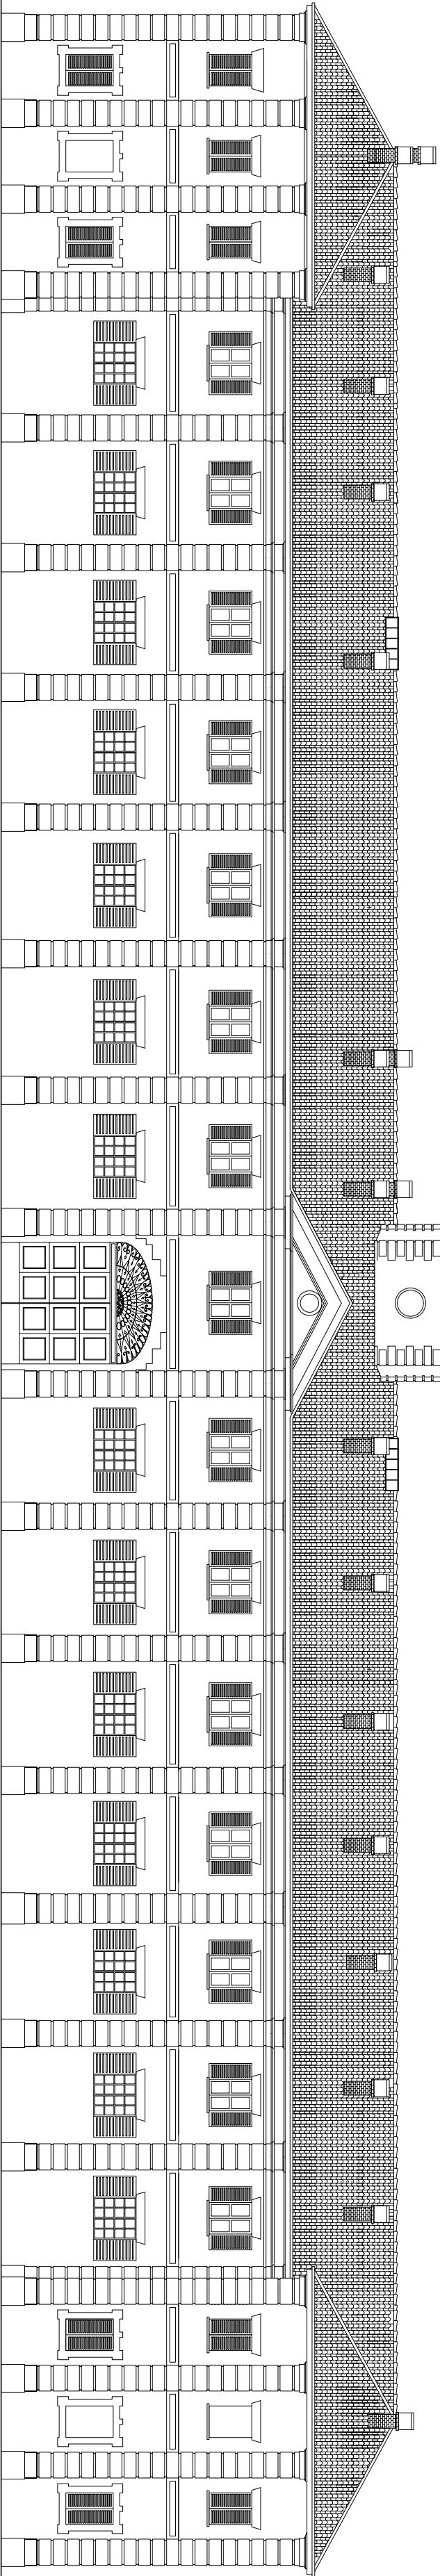

PROSPETTO SUD

